

Výzva na predloženie cenovej ponuky

Dovoľujeme si Vás požiadať o predloženie cenovej ponuky na uskutočnenie stavebných prác s názvom **Rekonštrukcia cesty na cintorín** v obci Maťovské Vojkovce – časť Vojkovce podľa pokynov tejto výzvy. Výber zmluvného partnera na uskutočnenie stavebných prác sa uskutoční v rámci prieskumu trhu podľa § 9 ods. 9 zákona č. 25/2006 Z. z. o verejnom obstarávaní a o zmene a doplnení niektorých zákonov v platnom znení (ďalej len „zákon o verejnom obstarávaní“).

1. Identifikácia verejného obstarávateľa:

Názov: Obec Maťovské Vojkovce
Adresa sídla: Maťovské Vojkovce 155, 079 01 Veľké Kapušany
IČO: 00331741
DIČ: 2020540060
Štatutárny orgán: Bc. Lýdia Capová, starostka obce
Telefón: 056/6389011
e-mail: obecmatovskevojkove@stonline.sk

2. Opis predmetu zákazky a jeho rozsah:

Rekonštrukcia úseku miestnej komunikácie od štátnej cesty ku cintorínu podľa špecifikácie požadovaných stavebných prác v priloženom výkaze výmer – zadanie.:
Predpokladaná hodnota zákazky na základe projektovaného rozpočtu je 19 718,84 € bez DPH.

3. Miesto a termín dodania tovaru:

Miesto dodania: Obec Maťovské Vojkovce – časť Vojkovce
Termín dodania: do 1 mesiaca od podpísania zmluvy

4. Typ zmluvy:

Zmluva o dielo uzavretá v zmysle § 536 a nasl. zákona č. 513/1991 Zb. Obchodného zákonníka v znení neskorších predpisov na dobu určitú

5. Obchodné a zmluvné podmienky:

Objednávateľ:

Názov: Obec Maťovské Vojkovce
Adresa sídla: Maťovské Vojkovce 155, 079 01 Veľké Kapušany
IČO: 00331741
DIČ: 2020540060
Štatutárny orgán: Bc. Lýdia Capová, starostka obce

Predmet zmluvy:

Podľa bodu 2 tejto výzvy.

Kúpna cena:

Cena bude vyjadrená v € v zložení:

- cena bez DPH
- sadba a výška DPH
- cena s DPH

Ak dodávateľ nie je platiteľom DPH, uvedie zmluvnú cenu celkom.

Platobné podmienky:

Platba bude vykonaná bezhotovostným platobným stykom na základe riadne vystavenej faktúry. Faktúry musia obsahovať všetky náležitosti stanovené právnymi predpismi pre daňové doklady. Splatnosť faktúry bude 30 dní od vystavenia faktúry.

Prílohou zmluvy o dielo bude podrobný rozpočet stavby vypracovaný v rozsahu priloženého zadania.

6. Spracovanie a obsah ponuky:

- 6.1. Ponuka musí byť vypracovaná písomne v súlade s touto výzvou, musí byť podpísaná štatutárnym zástupcom uchádzača alebo osobou poverenou konať v mene uchádzača.
- 6.2. Ponuka musí obsahovať:
 - a) doklad o oprávnení uskutočňovať stavebné práce - fotokópia
 - b) ponukovú cenu vyjadrenú v € v nasledovnom zložení :
 - cena bez DPH,
 - sadzba a výška DPH
 - cena s DPH
 - c) podrobný rozpočet stavby vypracovaný v rozsahu priloženého zadania
- 6.3. Uchádzač môže predložiť len jednu ponuku.
- 6.4. Ponuky sa predkladajú v slovenskom jazyku.

7. Lehota na predkladanie cenových ponúk

- 7.1. Ponuka musí byť predložená najneskôr do **29.11.2013 do 12:00** osobne alebo poštou na adresu: **Obecný úrad Maťovské Vojkovce, Maťovské Vojkovce 155, 079 01 Veľké Kapušany**
Ponuky sa predkladajú v zalepenej obálke.
- 7.2. Obal ponuky musí obsahovať:
 - adresu verejného obstarávateľa uvedenú v bode 1 tejto výzvy
 - názov a sídlo uchádzača
 - upozornenie: „NEOTVÁRAŤ - VO“
- 7.3. Ponuka doručená po uplynutí lehoty na predkladanie ponúk nebude prijatá a bude vrátená uchádzačovi neotvorená.

8. Kritéria na vyhodnotenie ponúk a spôsob ich hodnotenia:

- 8.1. Jediným kritériom na hodnotenie ponúk je **najnižšia cena** za celý predmet zákazky.
- 8.2. Do vyhodnotenia ponúk budú zaradené len ponuky, ktoré splnili podmienky bodu 6.2 tejto výzvy.
- 8.3. Verejný obstarávateľ určí úspešného uchádzača a uchádzačov neúspešných.
- 8.4. Úspešným uchádzačom súťaže sa stane uchádzač, ktorého ponuka obsahuje v porovnaní s ostatnými ponukami najnižšiu cenu.


9. Ostatné informácie


- 9.1. Verejný obstarávateľ otvára všetky doručené cenové ponuky v lehote na predkladanie ponúk dňa 29.11.2013 o 13:00 hod.
- 9.2. Výsledok z porovnania cenových ponúk bude zasielaný úspešnému uchádzačovi a neúspešným uchádzačom do 10 dní odo dňa predkladania cenových ponúk.
- 9.3. Verejný obstarávateľ si vyhradzuje právo zrušiť súťaž. Prípadné zrušenie súťaže neodkladne oznámi vybratým dodávateľom.

Príloha:

- Zadanie

V Maťovských Vojkovciach, 18.11.2013

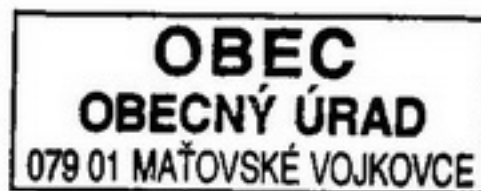


Bc. Lýdia Capová
starostka

ZADANIE

Stavba: Rekonštrukcia cesty na cintorín - Vojkovce

Objekt:

Dátum: 14. 11. 2013

JKSO:

P.Č.	KCN	Kód položky	Skrátený popis	MJ	Množstvo celkom	Cena jednotková	Cena celkom
1	2	3	4	5	6	7	8

HSV

Práce a dodávky HSV

1

Zemné práce

9 001	121101111	Odstránenie ornice s vodor. premiestn. na hromady, so zložením na vzdialenosť do 100 m	m3	57,100		
7 001	122201101	Výkop v hĺbke 3, do 100 m3	m3	72,000		
8 001	171101141	Uloženie hornín do násypu	m3	86,000		
10 001	181101101	Úprava pláne	m2	285,500		


5

Komunikácie

13 221	564741112	Podklad z kameniva hrubého drveného veľ. 32-63 mm s rozprestretím a zhutn.hr.130 mm	m2	1131,000		
12 221	564861111	Podklad zo štrkodrviny s rozprestrením a zhutnením, hr.po zhutnení 200 mm	m2	285,500		
11 221	569831111	Spevnenie krajníc štrkodrvinou, rozprestrenie,zhutnenie,hr.100 mm	m2	304,500		
14 221	573211111	Postrek asfaltový spojovací	m2	1131,000		
15 221	577151113	Betón asfaltový AC 11 III hr. 60mm	m2	1131,000		

Celkom

--

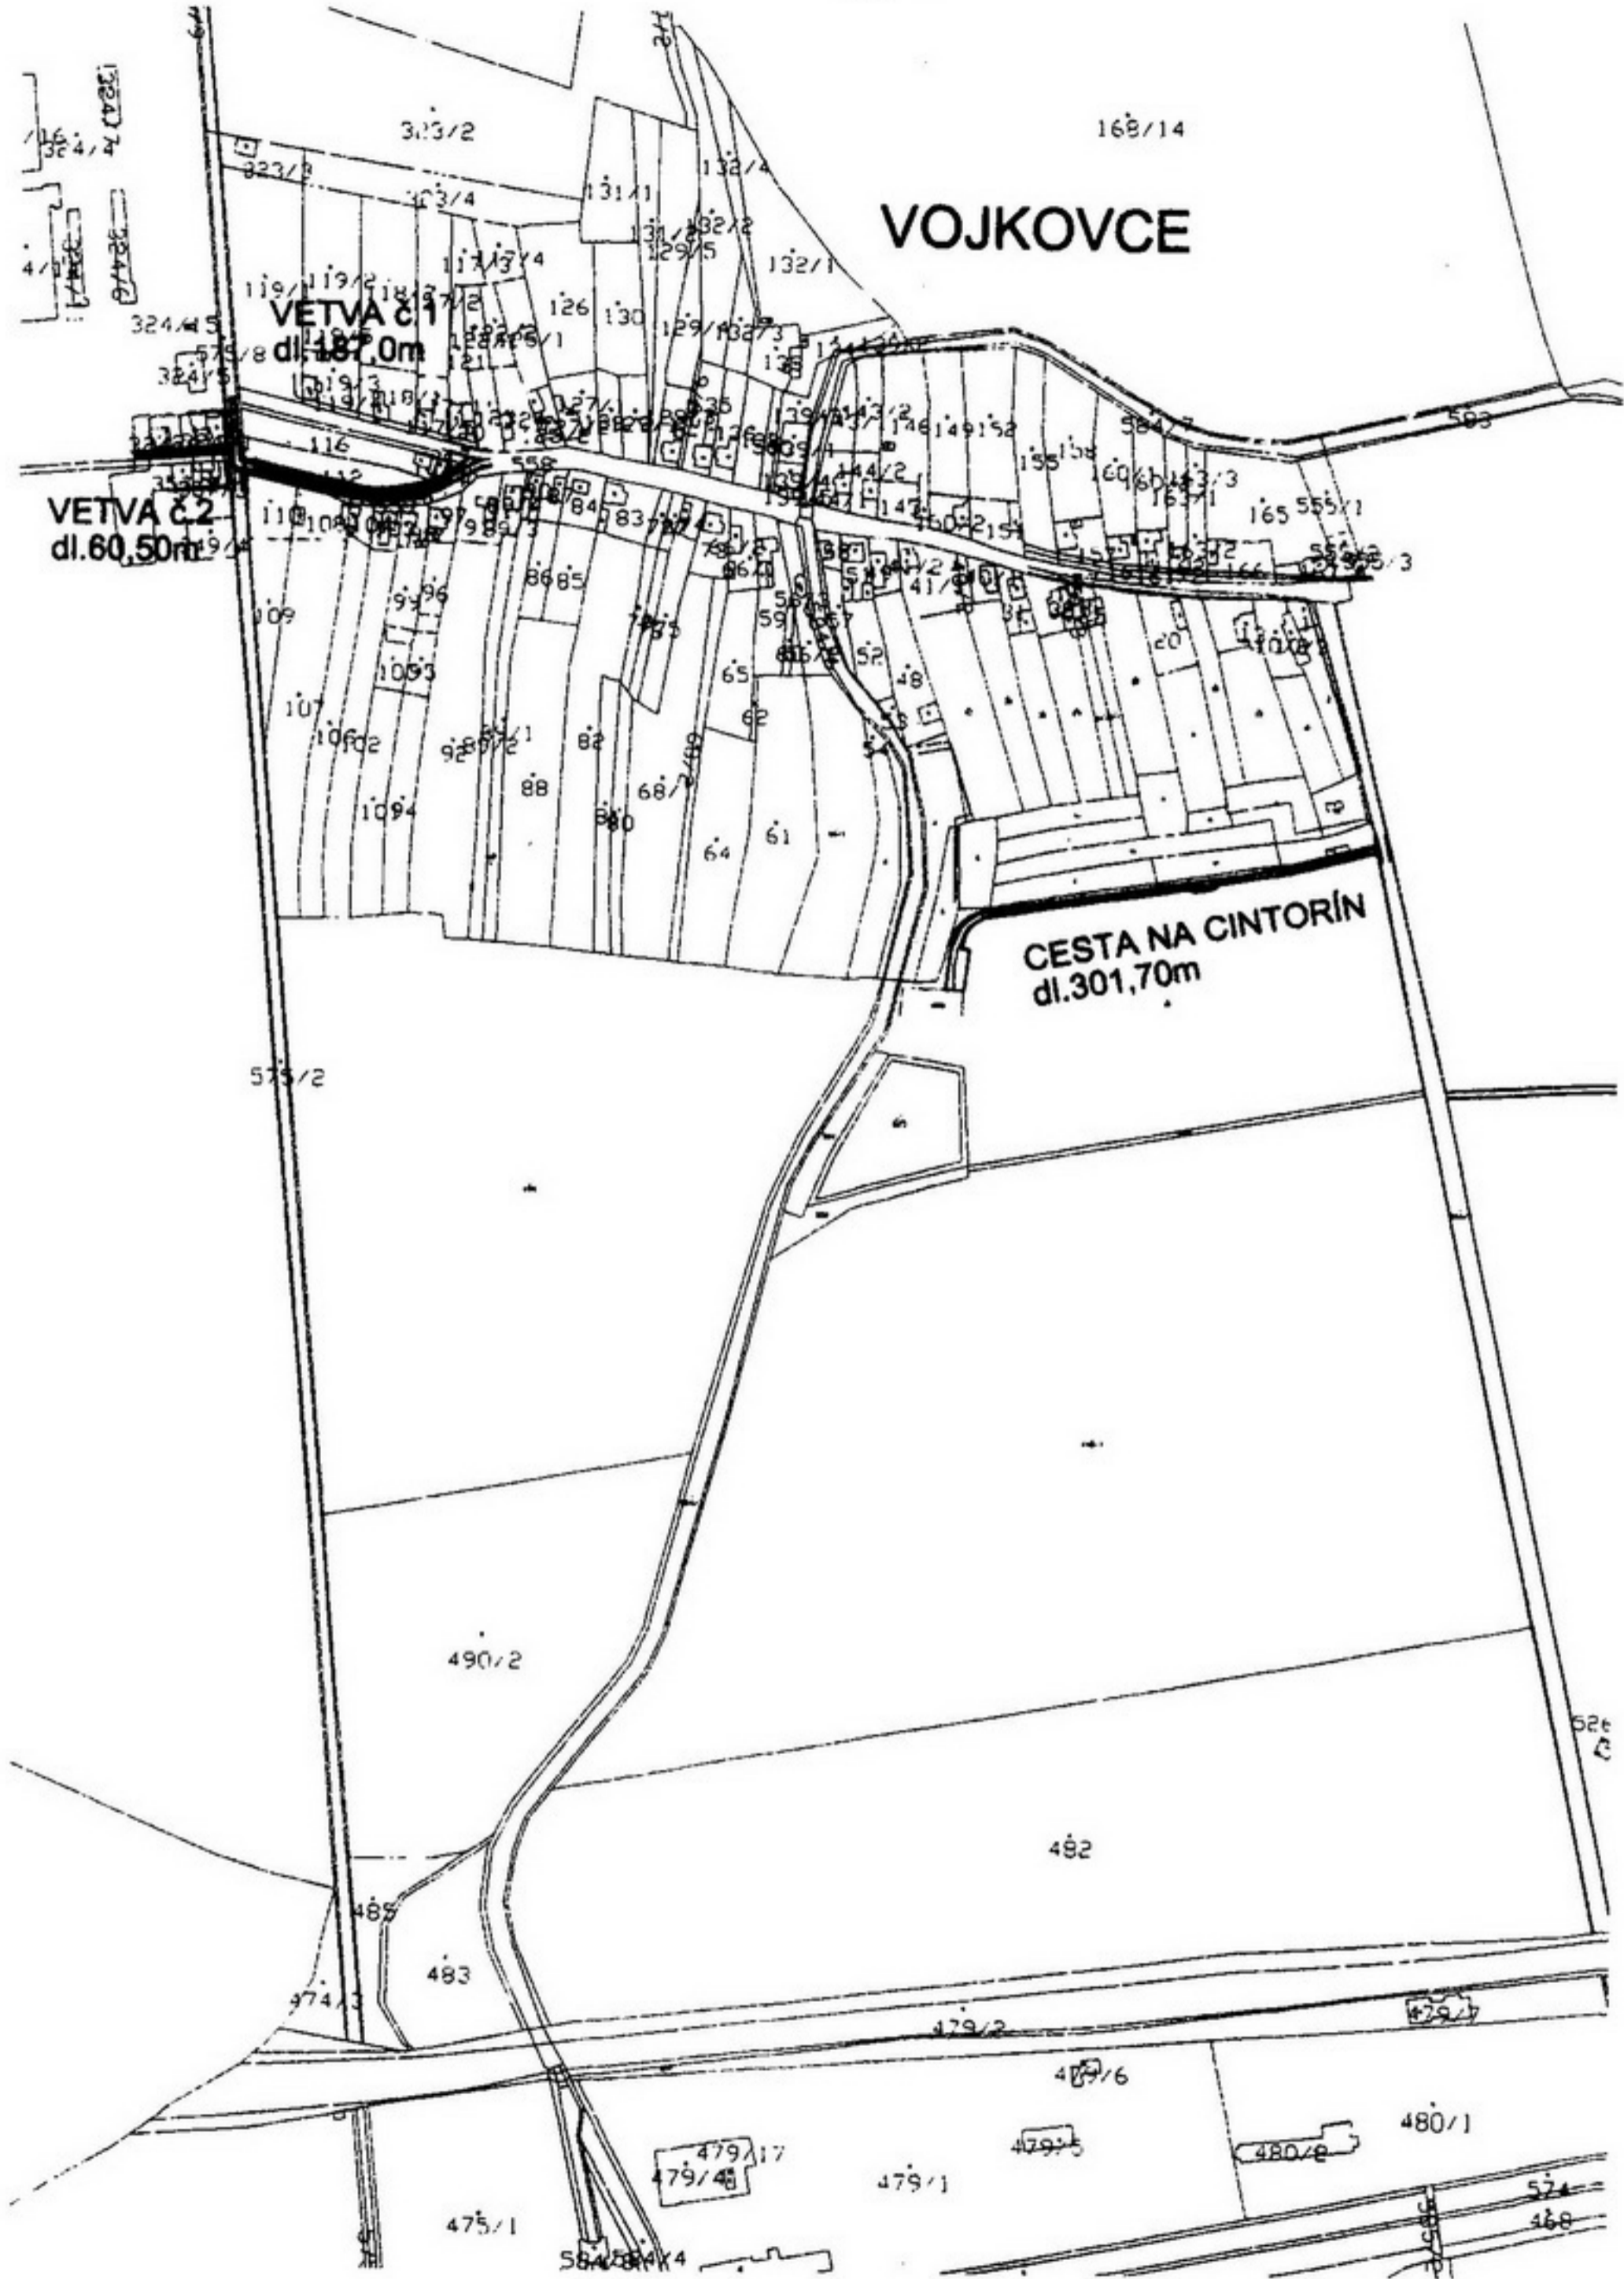

JO 02 Cesta na cintorín - Vojkovce

3. TECHNICKÉ RIEŠENIE

Komunikácia ku cintorínu sa začína na okraji štátnej cesty, vedie pozdĺž oplotenia súkromného pozemku z východu na západ k oploteniu cintorína. Na jestvujúce podkladné vrstvy komunikácie navrhujeme v celej dĺžke 301,70m zrealizovať navrhnuté konštrukčné vrstvy. V km 0,100 00 je navrhnutá výhybňa vľavo dĺžky 20,0m. V oblúku o polomere 22,75m je navrhnuté rozšírenie a tiež sa komunikácia od km 0,275 75 rozšíri vľavo na celkovú šírku 10,5m. Cesta bude z oboch strán olemovaná krajinami šírky 0,5m spevnenými štrkodrvou.

Konštrukcia komunikácie:

Kryt z asfaltobetónu AC _O 11 III	hrúbka 60mm
Spojovací nástrek živičný	
Kryt z asfaltobetónu AC _L 16 III	hrúbka 70mm
Vibrovaná štrkodrava fr.32-63mm	
s výplňovým kamenivom	hrúbka 130mm
<u>Spolu</u>	<u>hrúbka 260mm</u>

Plocha komunikácie 845,5 m²

Konštrukcia rozšírenia komunikácie:

Kryt z asfaltobetónu AC _O 11 III	hrúbka 60mm
Spojovací nástrek živičný	
Kryt z asfaltobetónu AC _L 16 II	hrúbka 70mm
Vibrovaná štrkodrava fr.32-63mm	
s výplňovým kamenivom	hrúbka 130mm
Podklad zo štrkodry	hrúbka 200mm
<u>Spolu</u>	<u>hrúbka 460mm</u>

Plocha rozšírenia komunikácie a výhybne 285,5 m²

Plocha krajníc spevnených štrkodrvou fr.8-16mm hr.100mm 304,5 m²

4. ŠÍRKOVÉ RIEŠENIE

Komunikácia je jednopruhová obojsmerná s krajinami a výhybňami a má šírku vozovky 2,75m a obojstranné krajnice šírky 0,5m. Je kategórie MOK 3,75/30. V km 0,100 00 je navrhnutá výhybňa vľavo šírky 2,25m a dĺžky 10,0m s vjazdom a výjazdom dĺžky 5,0m.

5. VÝŠKOVÉ RIEŠENIE

Výškovo sa komunikácia ku cintorínu prispôsobuje jestvujúcim podkladným vrstvám komunikácie a okolitému terénu.

6. ODVODNENIE

Odvodnenie cesty bude do jestvujúcej priekopy resp. do terénu.

7. ZEMNÉ PRÁCE

Zemné práce pri realizácii prístupovej komunikácie v dĺžke 301,70m pozostávajú z výkopov, z násypov, z odhumusovania a z úpravy a zhutnenia pláne cesty.

Kubatúra výkopu	72,0 m ³
Kubatúra násypu	86,0 m ³
Kubatúra násypu krajníc	104,0 m ³
Plocha odhumusovania	285,5 m ²
Kubatúra humusu z odhumusovania	57,1 m ³
Úprava pláne	285,5 m ²

28 °

18



7 °

0,1

5 1/2

5 1/1


6 °

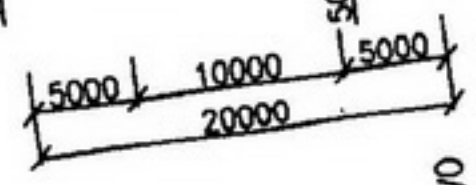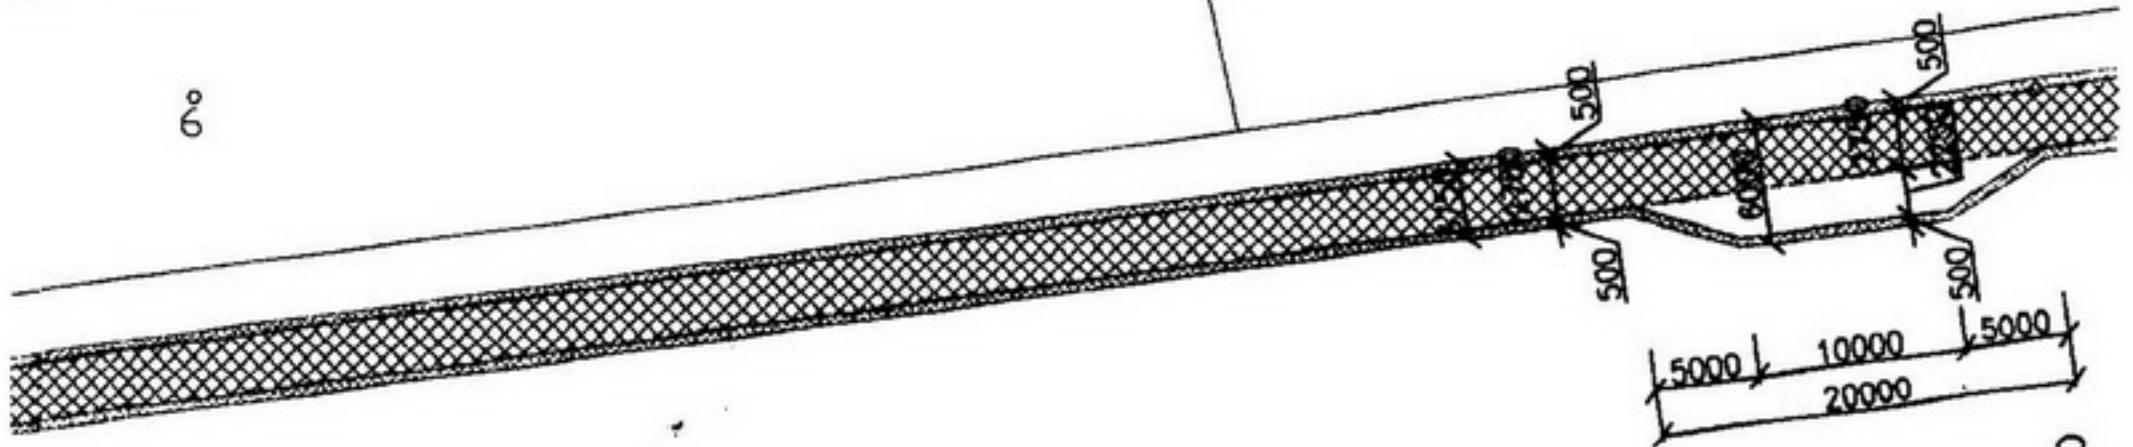


VÝHYBNÁ VLAVO

1,2

509

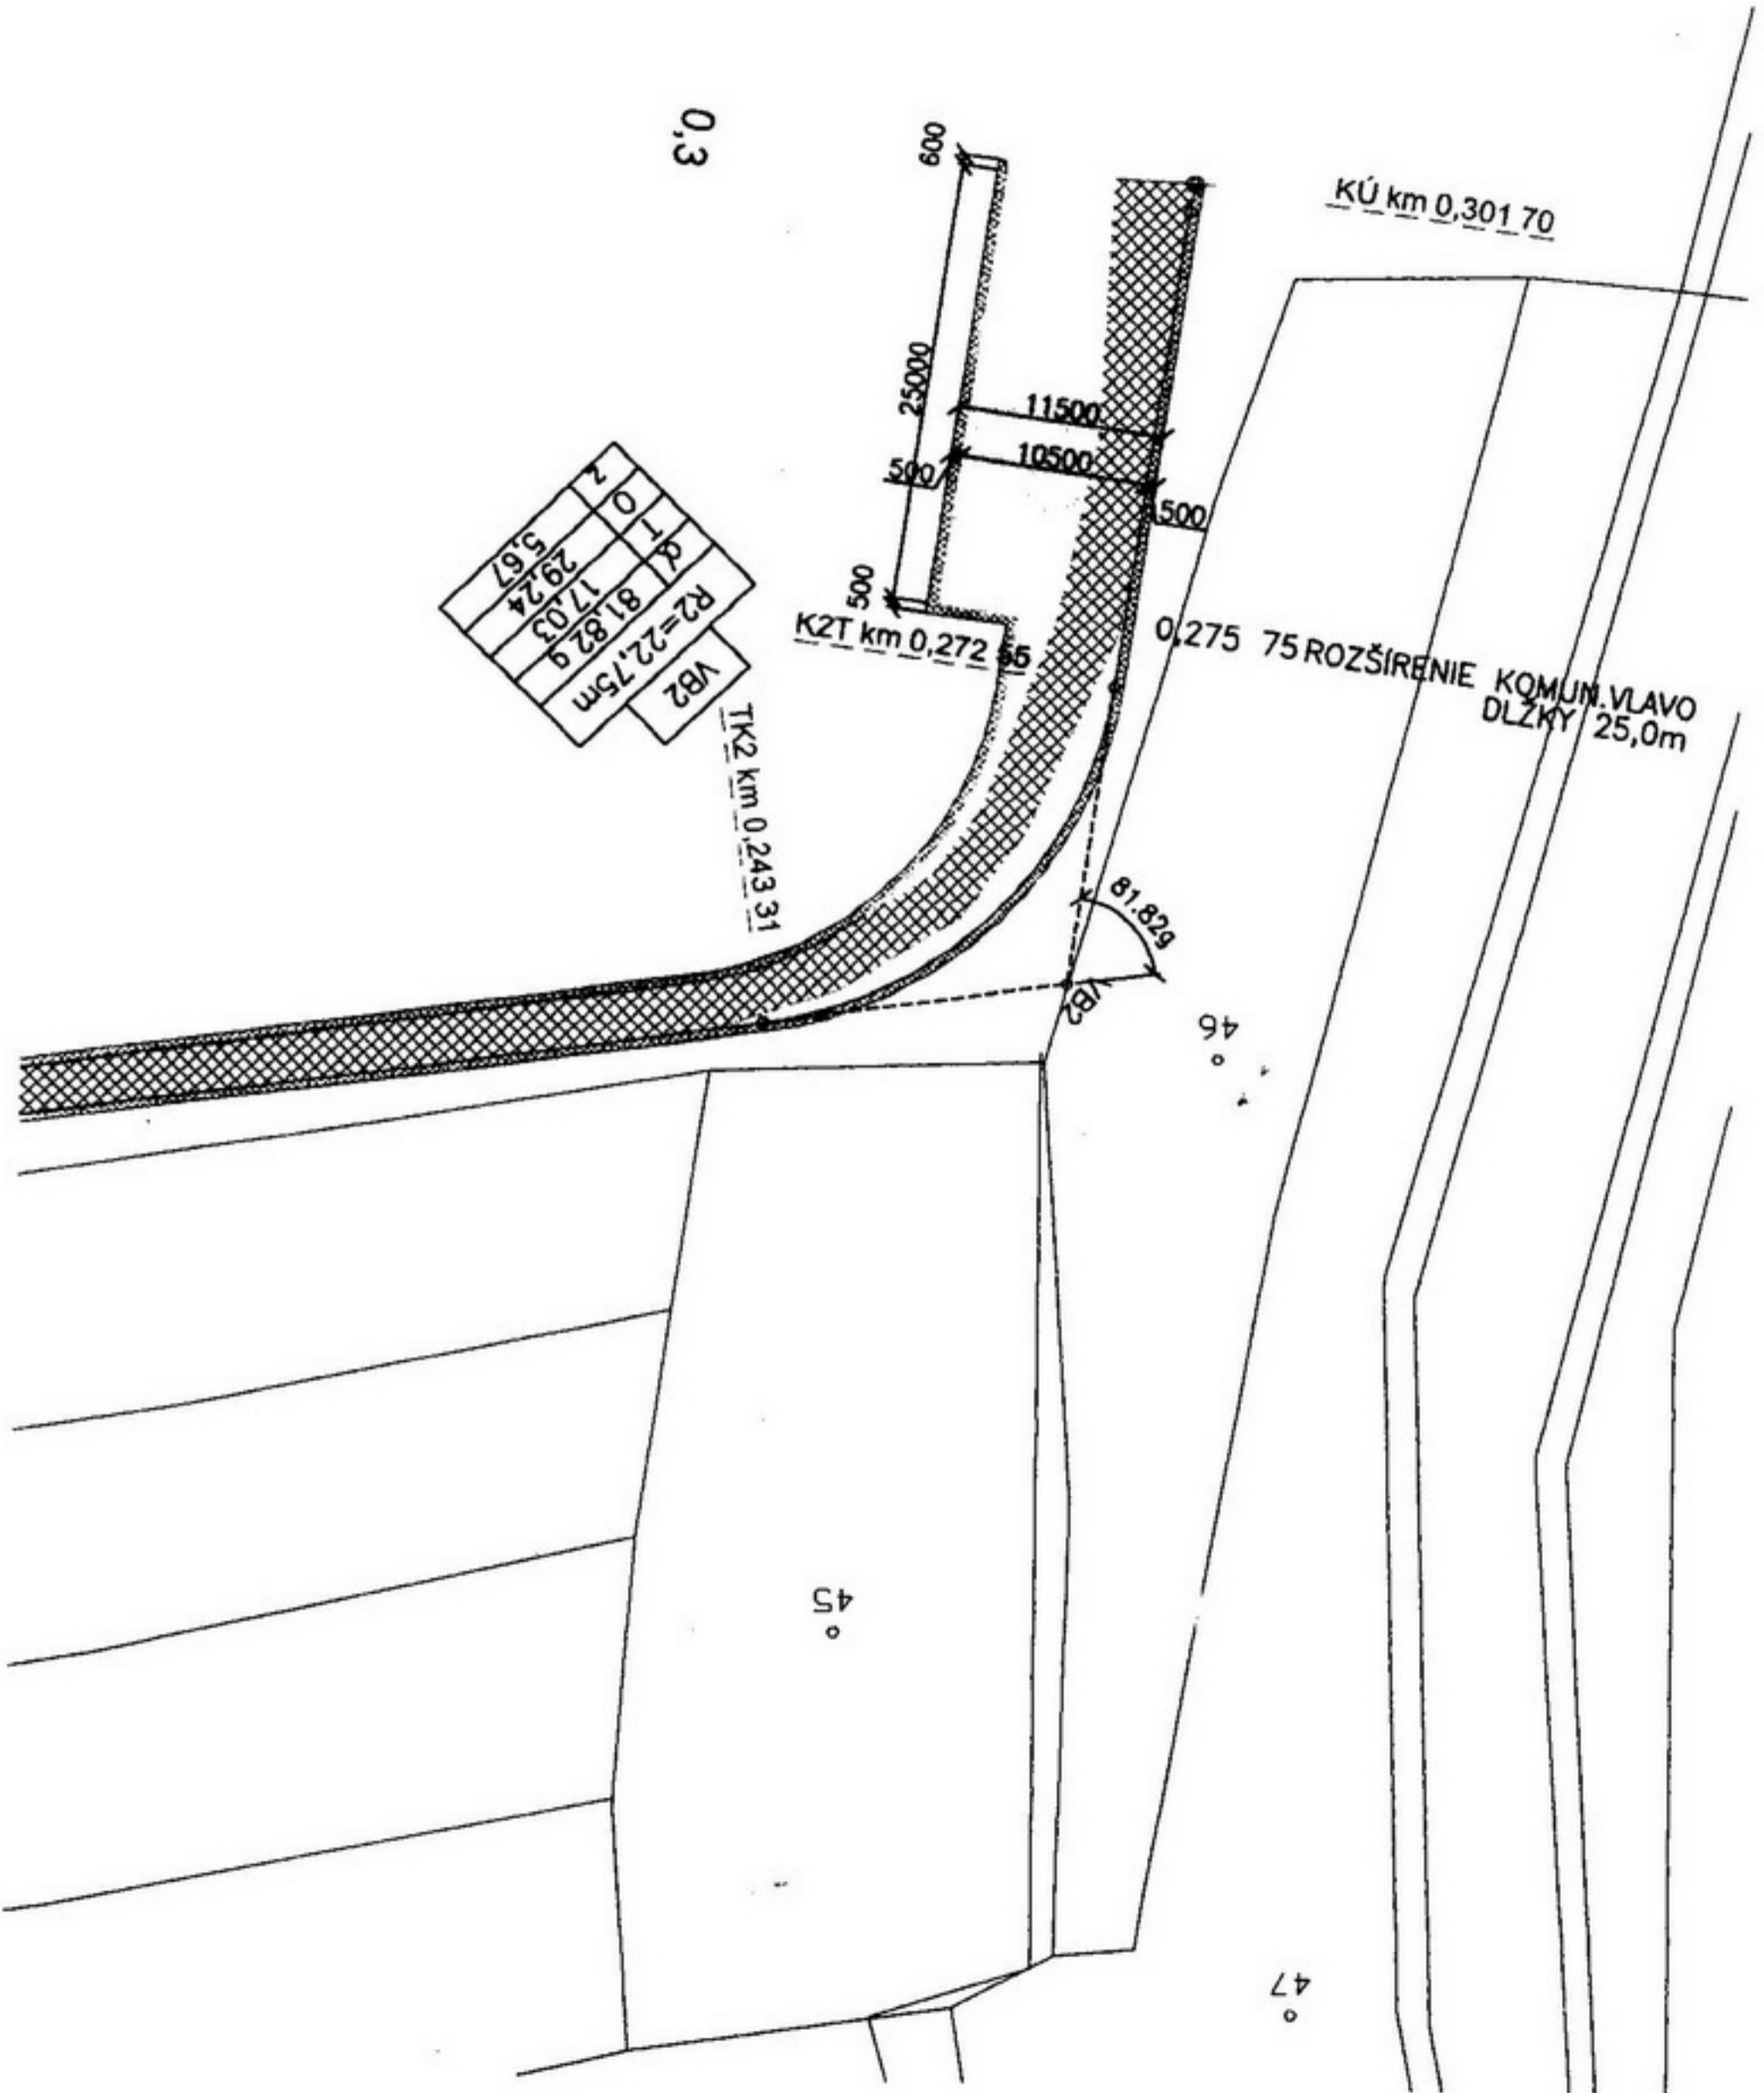

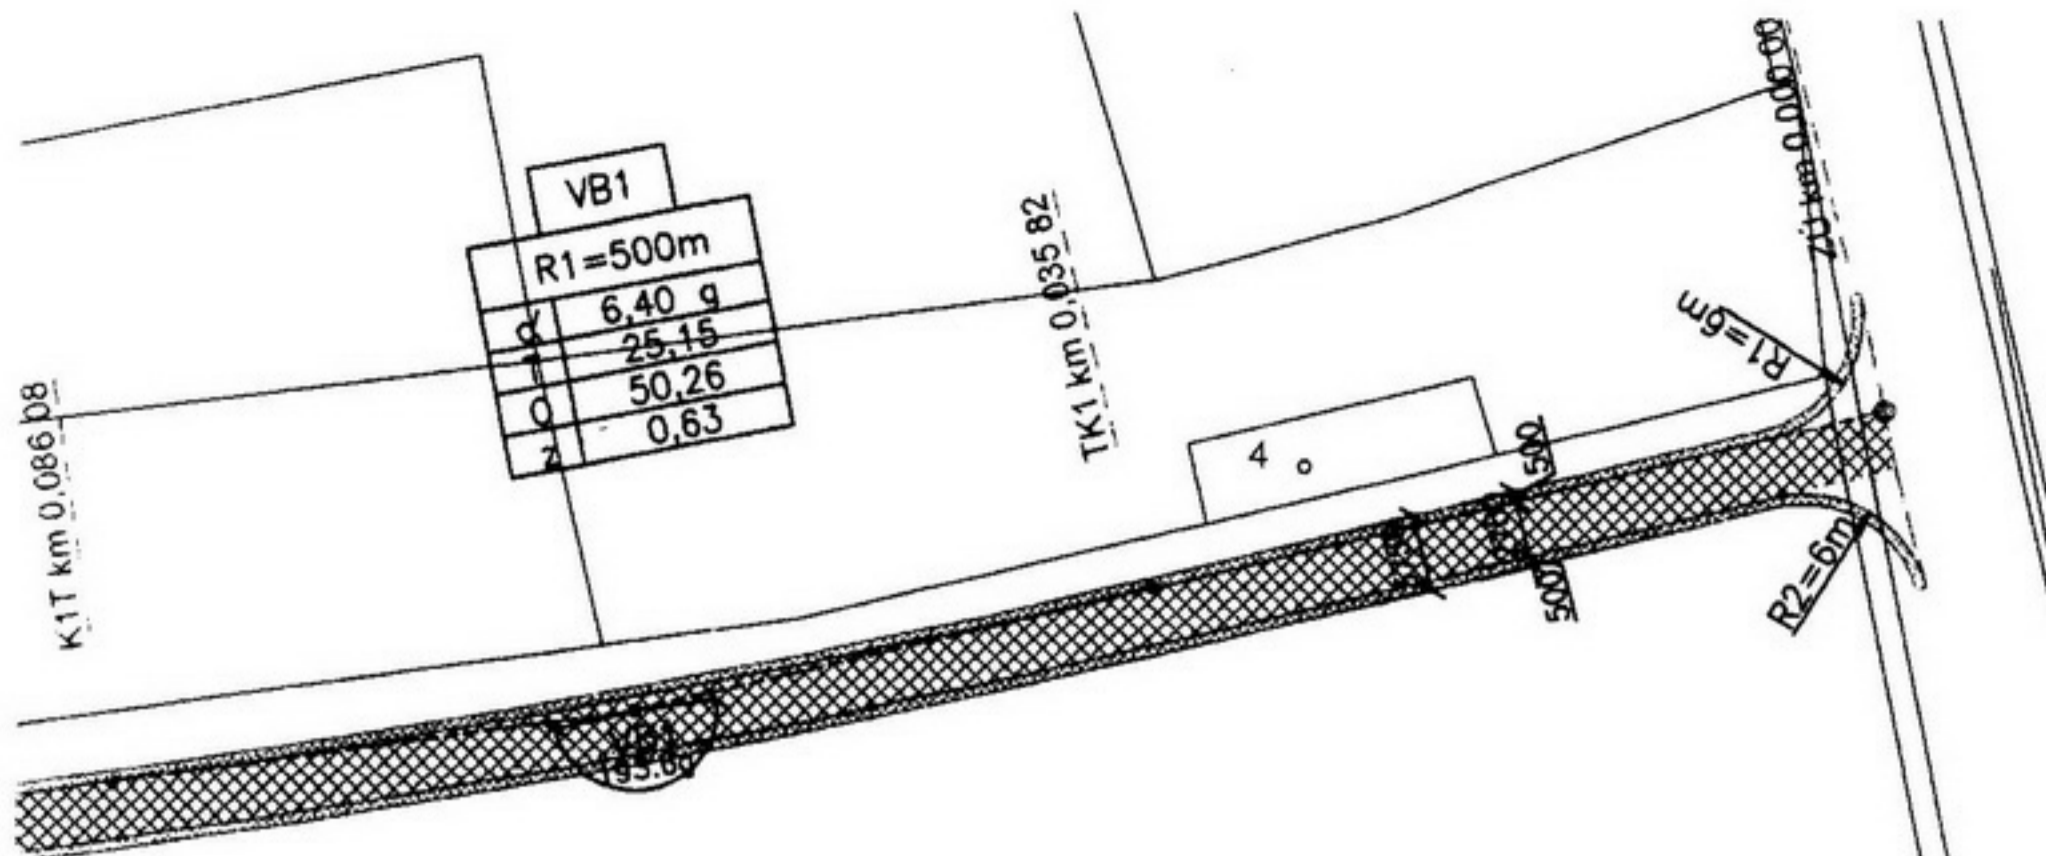

UPOZORNENIE

Pred začatím zemných prác je investor povinný vytýčiť všetky podzemné inž. siete, aby pri výkopových prácach nedošlo k ich poškodeniu. Výkopy v blízkosti inž. sietí vykonávať ručne!

LEGENDA




OPRAVA MK
KRYT Z ASFALTOBETÓNU

ROZŠIRENIE KOMUNIKÁCIÍ
NOVÁ KONŠTRUKCIA



KRAJNICA SPEVNENÁ
ŠTRKODRVOU

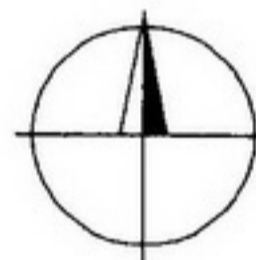

*POSUPPLASENIE
22.12.2008
Ing. Dana Betáková*



SÚRADNICOVÝ SYSTÉM: JTSK

Hlavný projektant: Ing. Dana BETÁKOVÁ	PROJEKTOVÁ KANCELÁRIA ING. DANA BETÁKOVÁ HUMENNÉ
Zodp. projektant: Ing. Dana BETÁKOVÁ	
Vypracoval: Ing. Dana BETÁKOVÁ	
Investor: OBEC MATOVSKÉ VOJKOVCE	Dátum: 04/2008
Slovo: MODERNIZÁCIA MIESTNYCH KOMUNIKÁCIÍ V OBCI MATOVSKÉ VOJKOVCE	Slupeň: PD PRE SP
Objekt: SO 01 MIESTNE KOMUNIKÁCIE	Formát: 3 x A4
Obsah výkresu: SITUÁCIA - Vojkovce - cesta na cintorín	Mierka: 1 : 500
	Číslo výkresu: 8