

ÚZEMNÝ PLÁN OBCE


OBEC MAŤOVSKÉ VOJKOVCE

ČISTOPIS

M 1:2000



NÁVRH TECHNICKÉHO VYBAVENIA
ENERGETIKA, DIAL. KÁBLE, SPOJE, PLYN

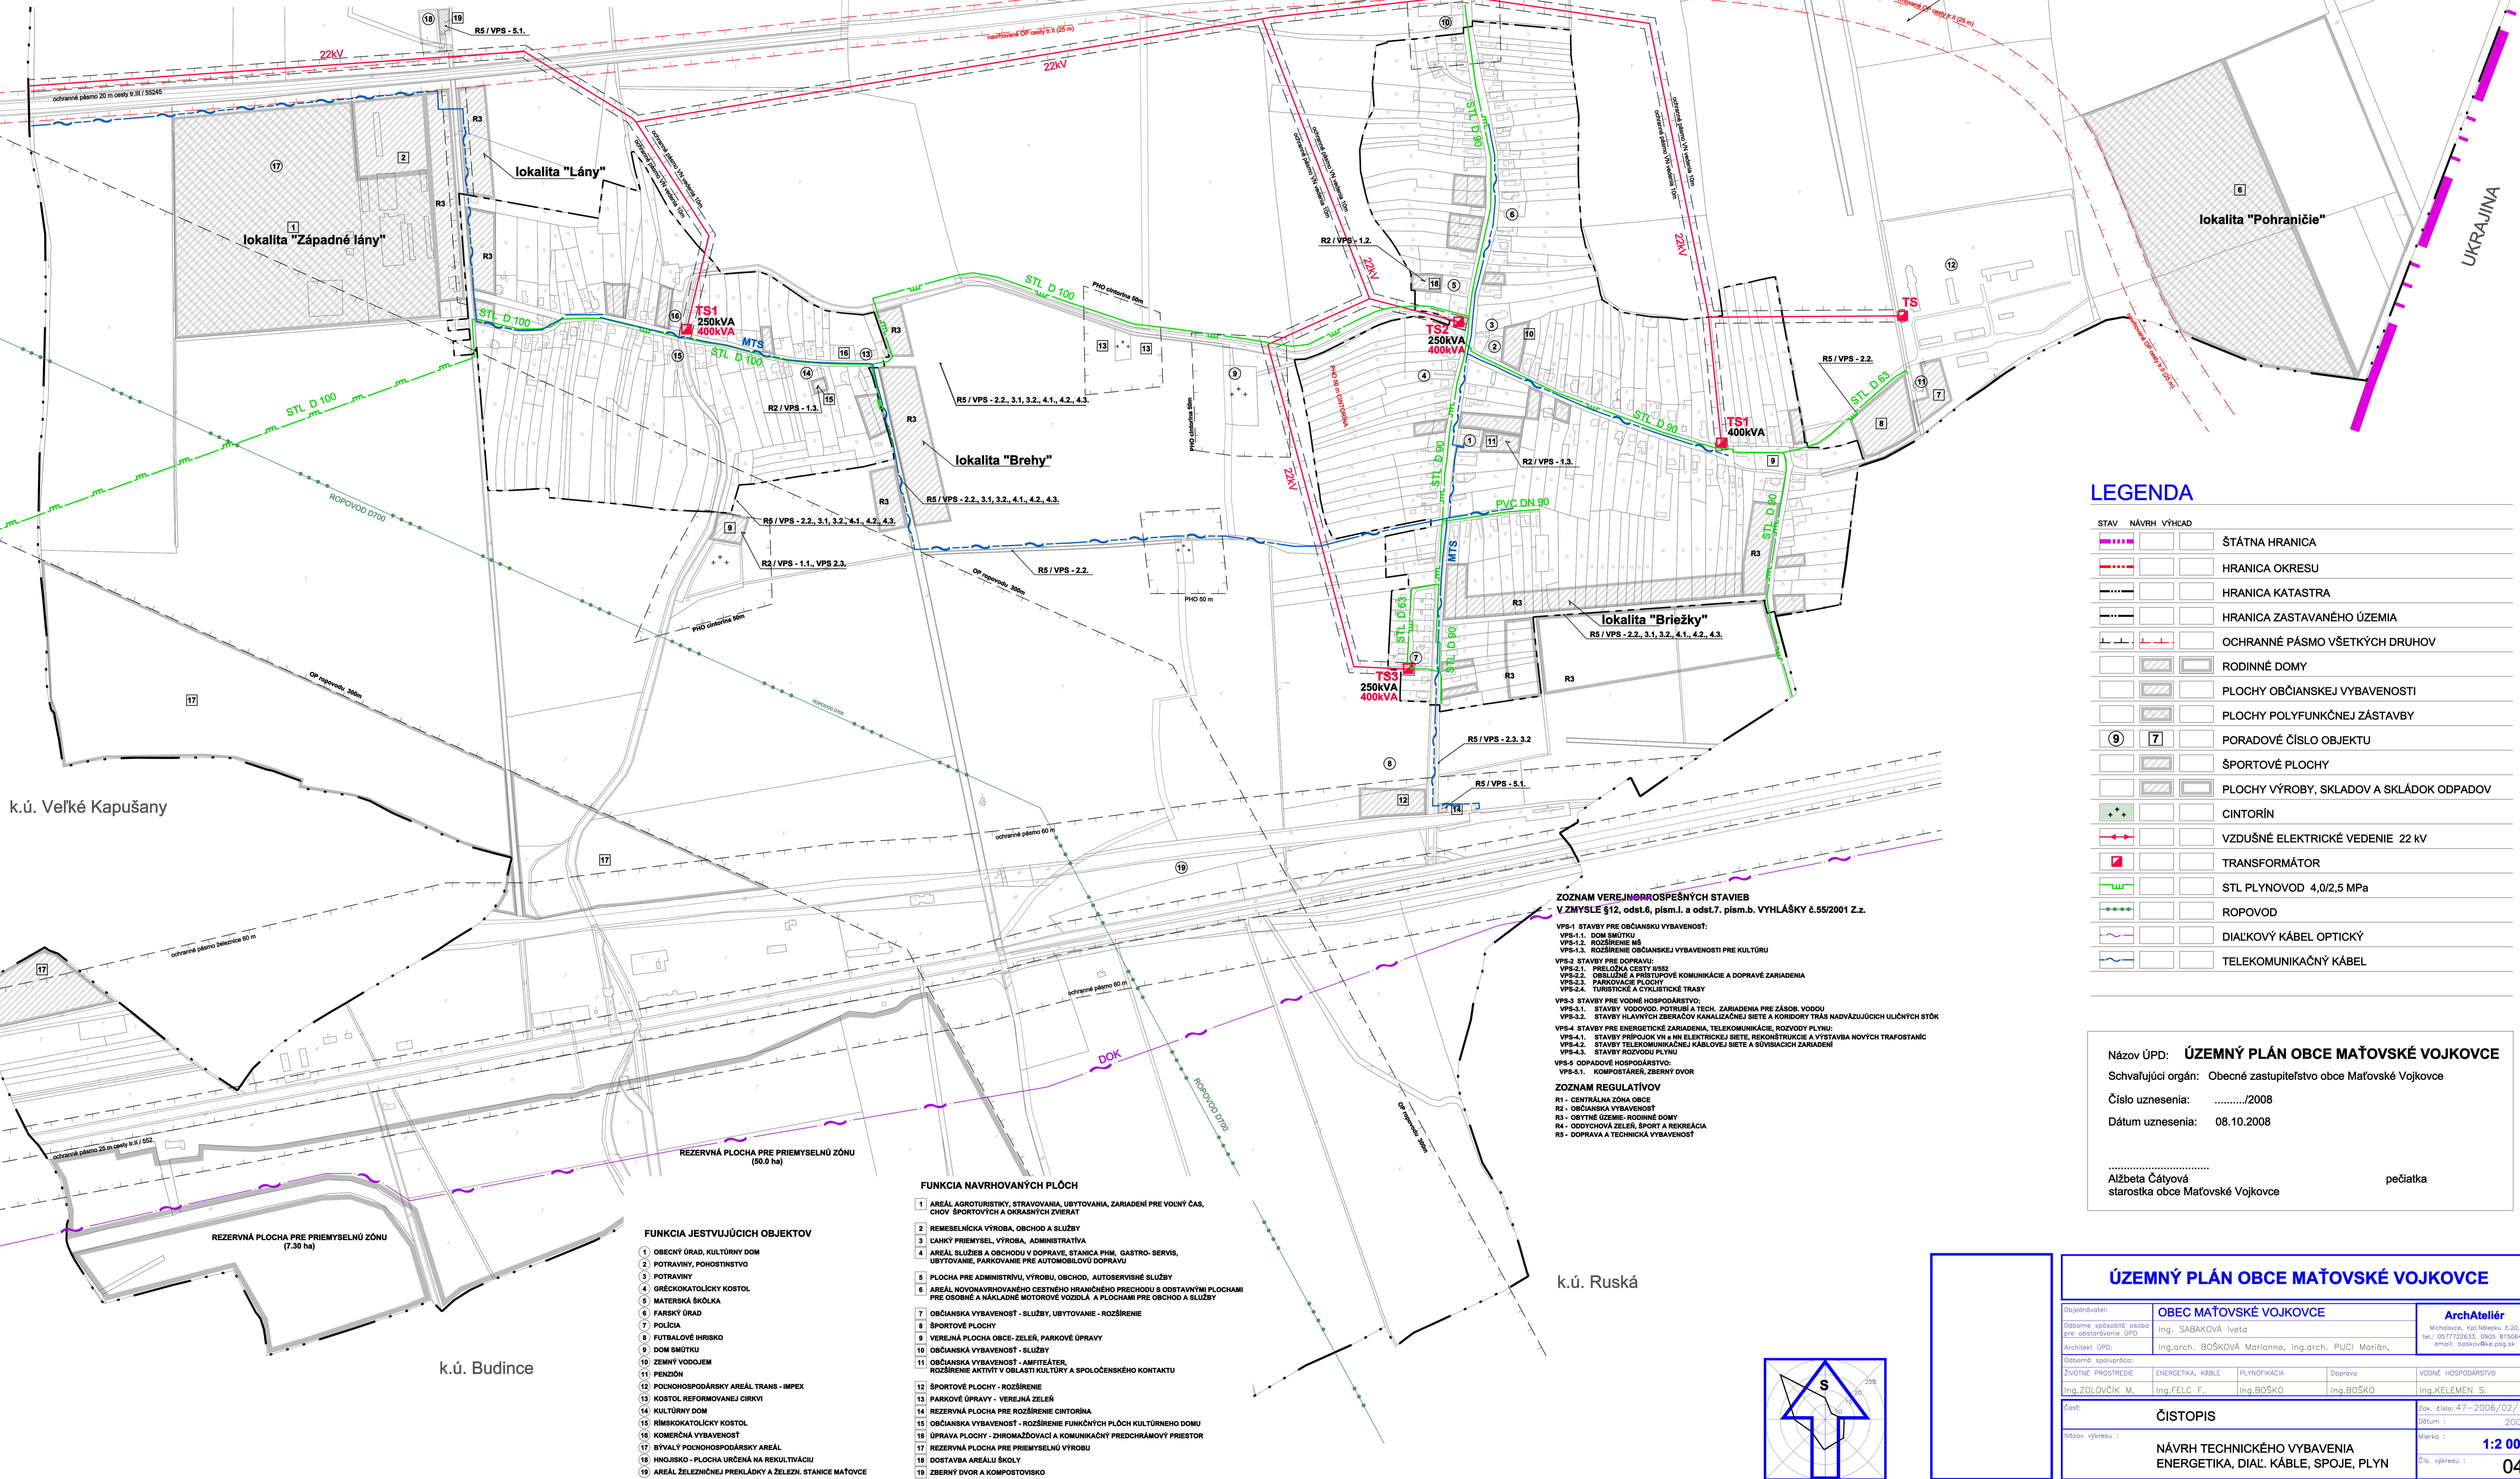

LEGENDA

STAV	NÁVRH	VÝHĽAD
[Symbol]	[Symbol]	ŠTÁTNÁ HRANICA
[Symbol]	[Symbol]	HRANICA OKRESU
[Symbol]	[Symbol]	HRANICA KATASTRA
[Symbol]	[Symbol]	HRANICA ZASTAVANÉHO ÚZEMIA
[Symbol]	[Symbol]	OCHRANNÉ PÁSMO VŠETKÝCH DRUHOV
[Symbol]	[Symbol]	RODINNÉ DOMY
[Symbol]	[Symbol]	PLOCHY OBČIANSKEJ VYBAVENOSTI
[Symbol]	[Symbol]	PLOCHY POLYFUNKČNEJ ZÁSTAVBY
[Symbol]	[Symbol]	PORADOVÉ ČÍSLO OBJEKTU
[Symbol]	[Symbol]	ŠPORTOVÉ PLOCHY
[Symbol]	[Symbol]	PLOCHY VÝROBY, SKLADOV A SKLÁDKOV ODPADOV
[Symbol]	[Symbol]	CINTORÍN
[Symbol]	[Symbol]	VZDUŠNÉ ELEKTRICKÉ VEDENIE 22 KV
[Symbol]	[Symbol]	TRANSFORMÁTOR
[Symbol]	[Symbol]	STL PLYNOVOD 4,0/2,5 MPa
[Symbol]	[Symbol]	ROPOVOD
[Symbol]	[Symbol]	DIALKOVÝ KÁBEL OPTICKÝ
[Symbol]	[Symbol]	TELEKOMUNIKAČNÝ KÁBEL

ZOZNAM VEREJNOROPISNÝCH STAVIEB
V ZMYSLE §12, odsť.6, písm.1. a odsť.7. písm.b. VYHLÁŠKY č.55/2001 Z.z.

VPS-1 STAVBY PRE OBČIANSKU VYBAVENOSŤ:
VPS-1.1. DOM SMOTRU
VPS-1.2. ROZŠÍRENIE MŠ
VPS-1.3. ROZŠÍRENIE OBČIANSKEJ VYBAVENOSTI PRE KULTÚRU
VPS-2 STAVBY PRE DOPRAVU:
VPS-2.1. PŘELOŽKA CESTY III/52
VPS-2.2. OBĚŽNÍČKA A PŘÍSTUPOVÉ KOMUNIKACE A DOPRAVÉ ZARIADENIA
VPS-2.3. PARKOVACIE PLOCHY
VPS-2.4. TURISTICKÉ A CYKLISTICKÉ TRASY
VPS-3 STAVBY PRE VODNÉ HOSPODÁRSTVO:
VPS-3.1. STAVBY VODOVOD. POTRUBÍ A TECH. ZARIADENIA PRE ZÁSOB. VODOU
VPS-3.2. STAVBY HLAVNÝCH ZBERAČOV KANALIZAČNEJ SIETE A KORIDORY TRÁS NADVAZUJÚCICH ULIČNÝCH STOK
VPS-4 STAVBY PRE ENERGETICKÉ ZARIADENIA, TELEKOMUNIKÁCIE, ROZVODOV PLYNU:
VPS-4.1. STAVBY PŘÍPOJOK VLAŠN. ELEKTRICKEJ SIETE, REKONŠTRUKCIE A VÝSTAVBA NOVÝCH TRAFOSTANIC
VPS-4.2. STAVBY TELEKOMUNIKAČNEJ KÁBLOVEJ SIETE A SÚVISIACICH ZARIADENÍ
VPS-4.3. STAVBY ROZVODOV PLYNU
VPS-5 ODPADOVÉ HOSPODÁRSTVO:
VPS-5.1. KOMPOSTÁREŇ, ZBERNÝ DVOR

- ### FUNKCIA NAVRHOVANÝCH PLOCH
- 1 AREÁL AGROTURISTIKY, STRAVOVANIA, UBYTOVANIA, ZARIADENÍ PRE VOJNÝ ČAS, CHOV ŠPORTOVÝCH A OKRASNÝCH ZVIERAT
 - 2 REMESIELNICA VÝROBA, OBCHOD A SLUŽBY
 - 3 CAHKY PŘEMYSLE, VÝROBA, ADMINISTRATÍVA
 - 4 AREÁL SLUŽIEB A OBCHODU V DOPRAVE, STANICA PHM, GASTRO- SERVIS, UBYTOVANIE, PARKOVANIE PRE AUTOMOBILOVÚ DOPRAVU
 - 5 PLOCHA PRE ADMINISTRATÍVU, VÝROBU, OBCHOD, AUTOSERVISNÉ SLUŽBY
 - 6 AREÁL NOVONAVRHOVANÉHO CESTNÉHO HRANICHOHO PŘECHODU S OBSTAVENÝMI PLOCHAMI PRE OSOBNÉ A NÁKLADNÉ MOTOROVÉ VOZIDLÁ A PLOCHAMI PRE OBCHOD A SLUŽBY
 - 7 OBČIANSKA VYBAVENOSŤ - SLUŽBY, UBYTOVANIE - ROZŠÍRENIE
 - 8 VEREJNÁ PLOCHA OBCE- ZELEŇ, PARKOVÉ ÚPRAVY
 - 9 OBČIANSKA VYBAVENOSŤ - SLUŽBY
 - 10 OBČIANSKA VYBAVENOSŤ - AMFITEATĽER, ROZŠÍRENIE AKTÍVIT V OBLASTI KULTÚRY A SPOLOČENSKÉHO KONTAKTU
 - 11 OBČIANSKA VYBAVENOSŤ - ROZŠÍRENIE
 - 12 ŠPORTOVÉ PLOCHY - ROZŠÍRENIE
 - 13 PARKOVÉ ÚPRAVY - VEREJNÁ ZELEŇ
 - 14 REZERVNÁ PLOCHA PRE ROZŠÍRENIE CINTORÍNA
 - 15 OBČIANSKA VYBAVENOSŤ - ROZŠÍRENIE FUNKČNÝCH PLOCH KULTÚRNEHO DOMU
 - 16 ÚPRAVA PLOCHY - ZHROMAŽDOVACÍ A KOMUNIKAČNÝ PŘEDCHRAMOVÝ PŘESTOR
 - 17 REZERVNÁ PLOCHA PRE PŘEMYSLELNÚ VÝROBU
 - 18 DOSTAVERNÁ AREÁL ŠKOLY
 - 19 ZBERNÝ DVOR A KOMPOSTOVNÍK

- ### FUNKCIA JESTVUJÚCICH OBJEKTOV
- 1 OBECNÝ ÚRAD, KULTÚRNY DOM
 - 2 POTRAVINY, POKOBNÍSTVO
 - 3 KOTYLNÍKY
 - 4 GREČKOKATOLÍCKY KOSTOL
 - 5 MATERSKÁ ŠKOLKA
 - 6 FARSKÝ ÚRAD
 - 7 POLÍCIA
 - 8 FUTBALOVÉ HRISKO
 - 9 DOM SMOTRU
 - 10 ZEMNÝ VODOJEM
 - 11 PENZION
 - 12 POUKNOHOSPODÁRSKY AREÁL TRANS - IMPEX
 - 13 KOSTOL REFORMOVANEJ CÍRKVI
 - 14 KULTÚRNY DOM
 - 15 RÍMSKOKATOLÍCKY KOSTOL
 - 16 KÖMERCIALNÁ VYBAVENOSŤ
 - 17 PŘIVYLY POUKNOHOSPODÁRSKY AREÁL
 - 18 HRISKO - PLOCHA URČENÁ NA REKULTIVÁČIU
 - 19 AREÁL ŽELEZNIČNEJ PŘEKLÁDKY A ŽELEZNI. STANICE MAŤOVCE

Názov ÚPD: **ÚZEMNÝ PLÁN OBCE MAŤOVSKÉ VOJKOVCE**
Schvaľujúci orgán: Obecné zastupiteľstvo obce Maťovské Vojkovce
Číslo uznesenia:/2008
Dátum uznesenia: 08.10.2008

Alžbeta Čátyová
starostka obce Maťovské Vojkovce

pečiatka

ÚZEMNÝ PLÁN OBCE MAŤOVSKÉ VOJKOVCE

Objedávateľ:	OBEC MAŤOVSKÉ VOJKOVCE	ArchAtelér
Objedávateľova adresa (PR):	Ing. SABAKOVÁ Iveta	Michalovce, Rpt. Nôrskej č.20, tel.: 057722633, 0905 815084 email: bobakov@ra.org.sk
Architektný úrad:	Ing.arch. BOŠKOVÁ Marianna, Ing.arch. PUČI Marián,	
Objedávateľova adresa:		
Základné prostredie:	ENERGETIKA, KÁBLE, PLYNOVODY	Doprava
Ing.ZOLČOVÍK M., Ing.FELC. F., Ing.BOŠKO	Ing.BOŠKO	Ing.KELEMEN. S.
Časť:	ČISTOPIS	Číslo: 47-2006/02/19 Dátum: 2008
Názov výkresu:	NÁVRH TECHNICKÉHO VYBAVENIA ENERGETIKA, DIAL. KÁBLE, SPOJE, PLYN	Merka: 1:2 000 Číslo výkresu: 04