

# ÚZEMNÝ PLÁN OBCE


## OBEC MAŤOVSKÉ VOJKOVCE

ČISTOPIS

M 1:2000



### NÁVRH TECHNICKÉHO VYBAVENIA VODNÉ HOSPODÁRSTVO

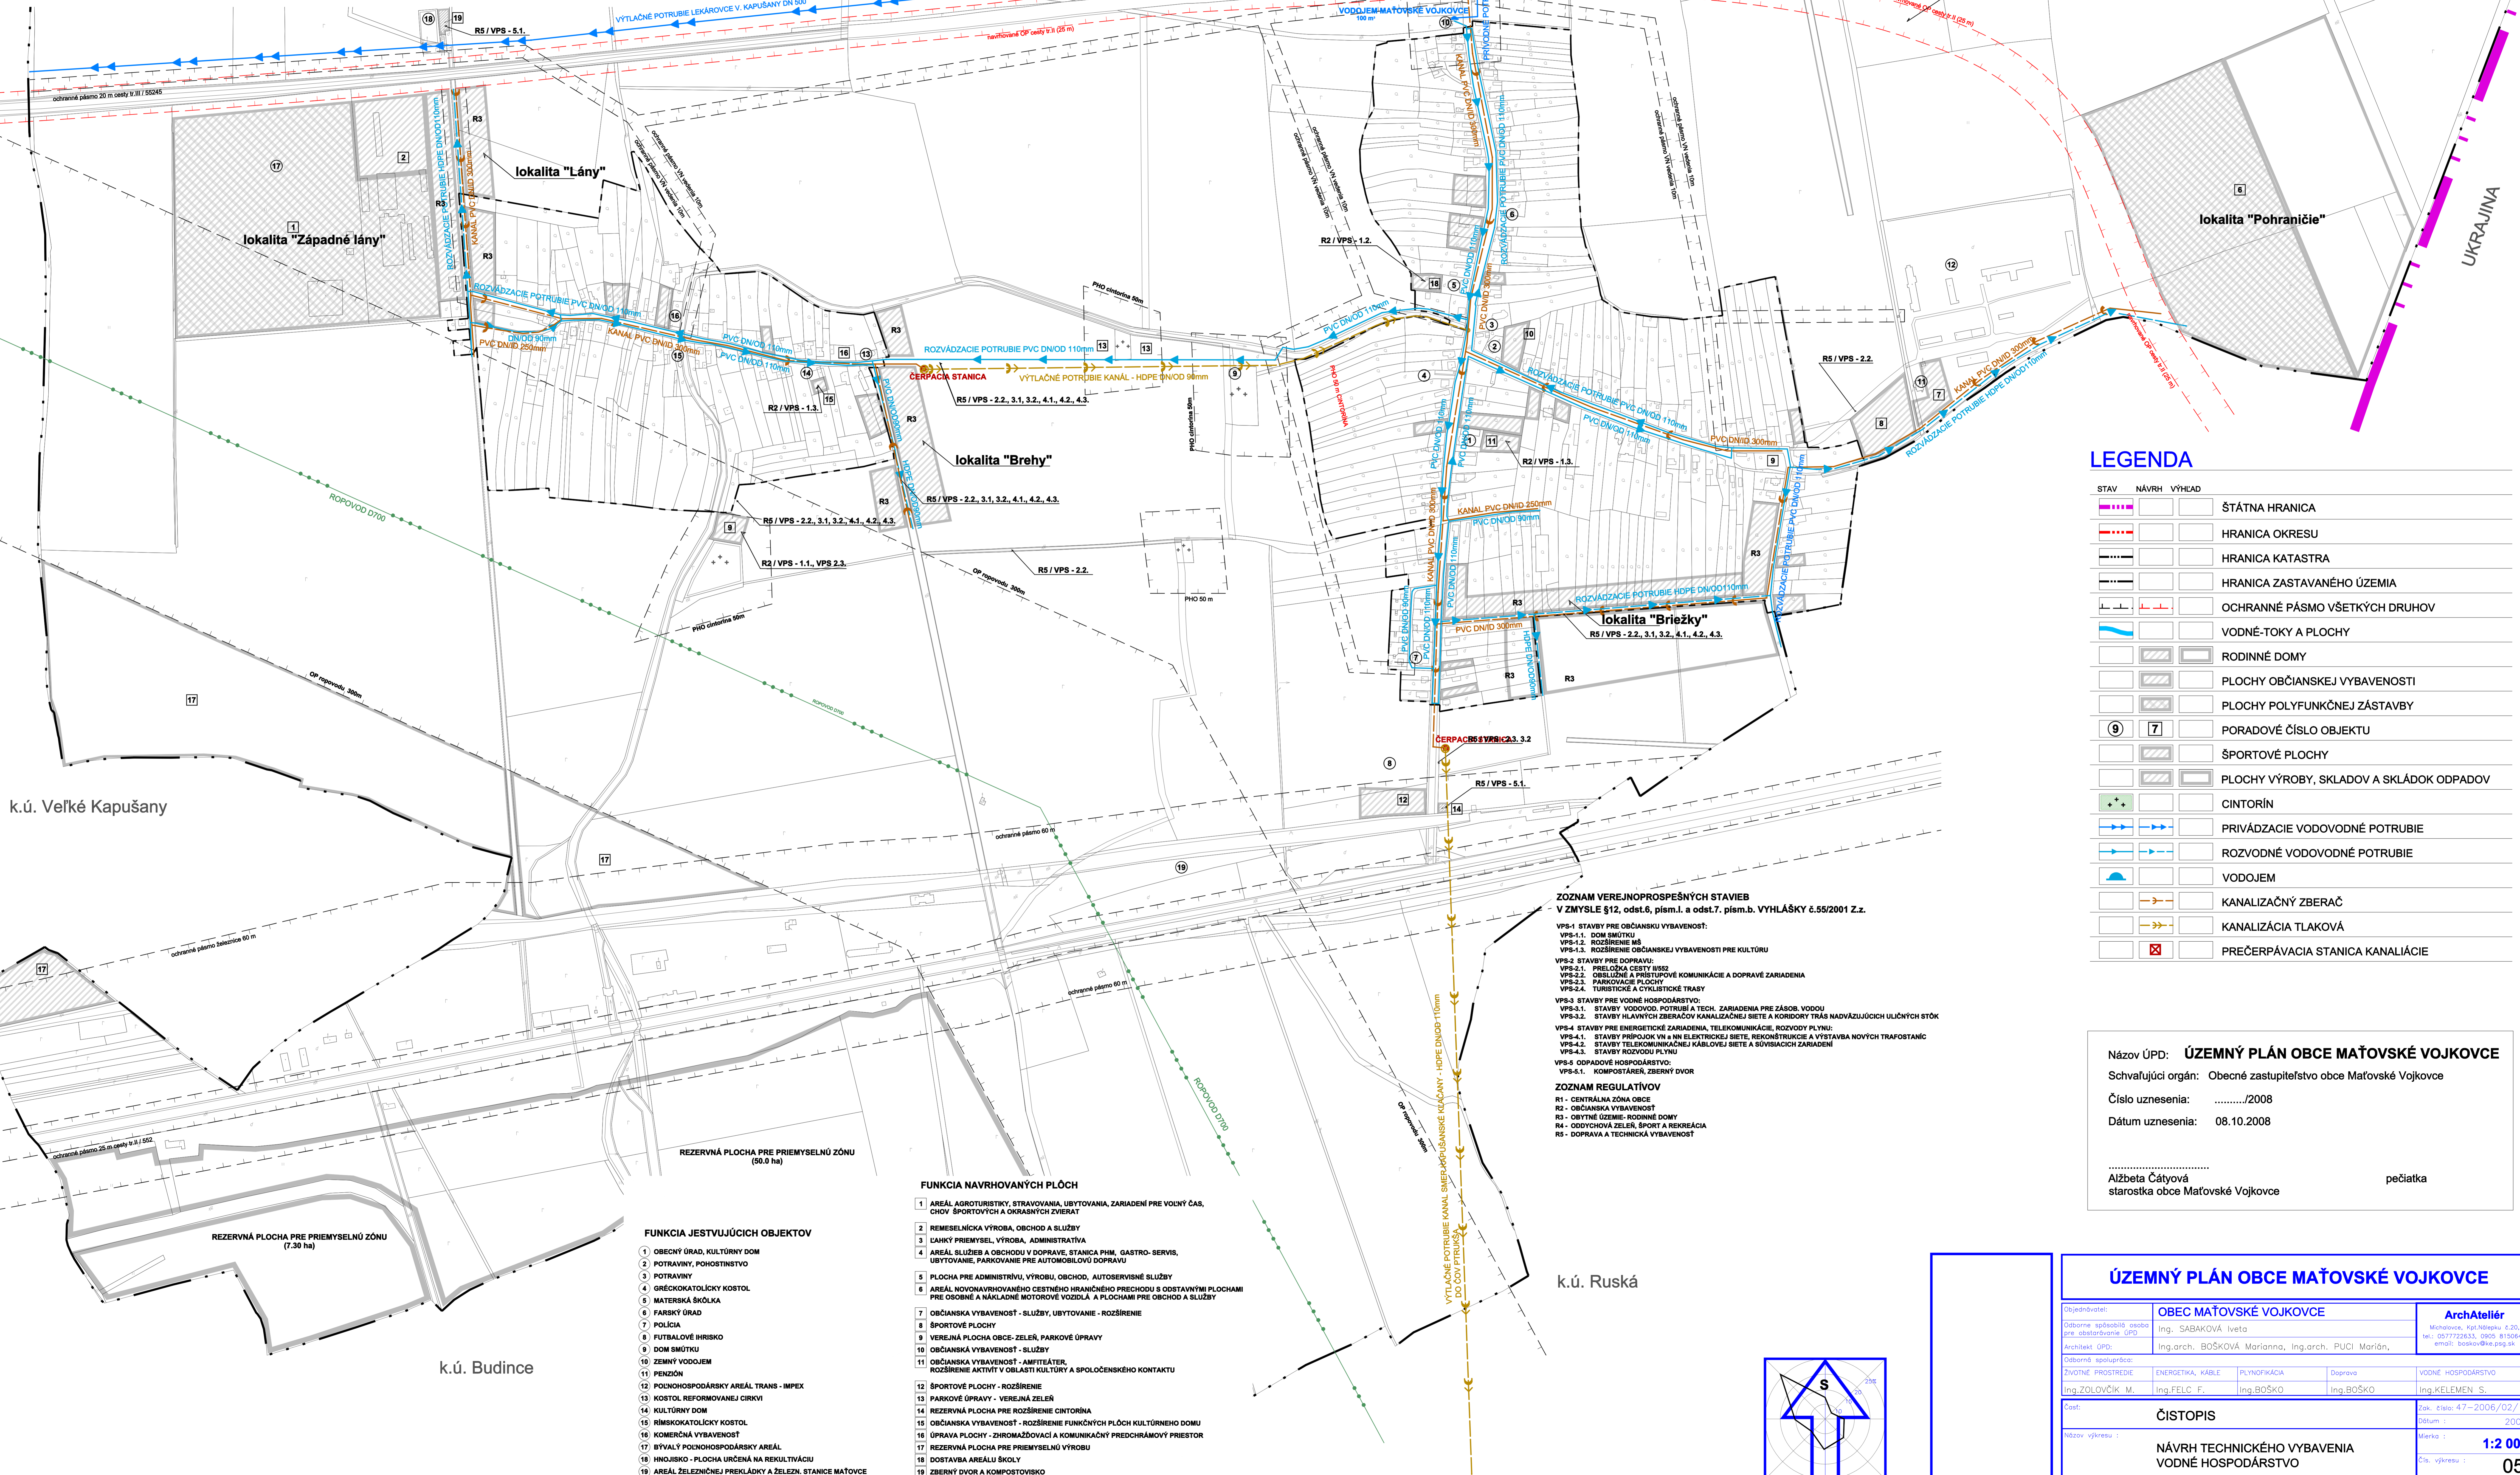

### LEGENDA

| STAV     | NÁVRH    | VÝHEAD                                   |
|----------|----------|--|
| [Symbol] | [Symbol] | ŠTÁTNA HRANICA                           |
| [Symbol] | [Symbol] | HRANICA OKRESU                           |
| [Symbol] | [Symbol] | HRANICA KATASTRA                         |
| [Symbol] | [Symbol] | HRANICA ZASTAVANÉHO ÚZEMIA               |
| [Symbol] | [Symbol] | OCHRANNÉ PÁSMO VŠETKÝCH DRUHOV           |
| [Symbol] | [Symbol] | VODNÉ TOKY A PLOCHY                      |
| [Symbol] | [Symbol] | RODINNÉ DOMY                             |
| [Symbol] | [Symbol] | PLOCHY OBČIANSKEJ VYBAVENOSTI            |
| [Symbol] | [Symbol] | PLOCHY POLYFUNKČNEJ ZÁSTAVBY             |
| [Symbol] | [Symbol] | PORADOVÉ ČÍSLO OBJEKTU                   |
| [Symbol] | [Symbol] | ŠPORTOVÉ PLOCHY                          |
| [Symbol] | [Symbol] | PLOCHY VÝROBY, SKLADOV A SKLÁDOK ODPADOV |
| [Symbol] | [Symbol] | CINTORÍN                                 |
| [Symbol] | [Symbol] | PRIVÁZACIE VODOVODNÉ POTRUBIE            |
| [Symbol] | [Symbol] | ROZVODNÉ VODOVODNÉ POTRUBIE              |
| [Symbol] | [Symbol] | VODOJEM                                  |
| [Symbol] | [Symbol] | KANALIZAČNÝ ZBERAČ                       |
| [Symbol] | [Symbol] | KANALIZÁCIA TLAKOVÁ                      |
| [Symbol] | [Symbol] | PREČERPÁVACIA STANICA KANALIZÁCIE        |

**ZOZNAM VEREJNOSPESNÝCH STAVIEB**  
V ZMYSLE §12, odsť.6, písm.1. a odsť.7. písm.b. VYHLÁŠKY č.55/2001 Z.z.

VPS-1 STAVBY PRE OBČIANSKU VYBAVENOSŤ:  
VPS-1.1. DOM SMOTRU  
VPS-1.2. ROZŠIŘENIE MŠ  
VPS-1.3. ROZŠIŘENIE OBČIANSKEJ VYBAVENOSTI PRE KULTÚRU

VPS-2 STAVBY PRE DOPRAVU:  
VPS-2.1. PŘELOŽKA CESTY I/552  
VPS-2.2. OBĚHŮVĚ A PŘÍSTUPNÉ KOMUNIKACE A DOPRAVÉ ZARIADENIA  
VPS-2.3. PARKOVACIE PLOCHY  
VPS-2.4. TURISTICKÉ A CYKLISTICKÉ TRASY

VPS-3 STAVBY PRE VODNÉ HOSPODÁRSTVO:  
VPS-3.1. STAVBY VODOVOD. POTRUBIA A TECH. ZARIADENIA PRE ZÁSOB. VODOU  
VPS-3.2. STAVBY HLAVNÝCH ZBERAČOV KANALIZAČNEJ SIEŤE A KORIDORŮ TRÁS NADVAZUJÚCICH ULIČNÝCH STOK

VPS-4 STAVBY PRE ENERGETICKÉ ZARIADENIA, TELEKOMUNIKÁCIE, ROZVODY PLYNU:  
VPS-4.1. STAVBY PŘÍPOJOK VN A NN ELEKTROKINEJ SIEŤE, REKONŠTRUKCIE A VÝSTAVBA NOVÝCH TRAFOSTANIC  
VPS-4.2. STAVBY TELEKOMUNIKÁCIEJ KÁBLOVEJ SIEŤE A SŮVVISIACICH ZARIADENÍ  
VPS-4.3. STAVBY ROZVODU PLYNU

VPS-5 ODPADOVÉ HOSPODÁRSTVO:  
VPS-5.1. KOMPOSTÁREŇ, ZBERNÝ DVOR

**ZOZNAM REGULATÍVOV**  
R1 - CENTRÁLNA ZÓNA OBCE  
R2 - OBČIANSKA VYBAVENOSŤ  
R3 - OBYTNÉ ÚZEMIE, RODINNÉ DOMY  
R4 - ODDYCHOVÁ ZELEŇ, ŠPORT A REKREÁCIA  
R5 - DOPRAVA A TECHNICKÁ VYBAVENOSŤ

k.ú. Veľké Kapušany

k.ú. Budince

k.ú. Ruská

- #### FUNKCIA NAVRHOVANÝCH PLOCH
- 1 AREÁL AGROTURISTIKY, STRAVOVANIA, UBYTOVANIA, ZARIADENÍ PRE VOJNÝ ČAS, CHOV ŠPORTOVÝCH A OKRASNÝCH ZVIERAT
  - 2 REMESIELNICA VÝROBA, OBCHOD A SLUŽBY
  - 3 CAHKY PŘEMYSLE, VÝROBA, ADMINISTRATÍVA
  - 4 AREÁL SLUŽIEB A OBCHODU V DOPRAVE, STANICA PHM, GASTRO-SERVIS, UBYTOVANIE, PARKOVANIE PRE AUTOMOBILOVÚ DOPRAVU
  - 5 PLOCHA PRE ADMINISTRÁVU, VÝROBU, OBCHOD, AUTOSERVISNÉ SLUŽBY
  - 6 AREÁL NOVONAVRHOVANÉHO CESTNÉHO HRANČIŠŤA PRECHODU S Odstavňovými PLOCHAMI PRE OSOBNÉ A NÁKLADNÉ MOTOROVÉ VOZIDLÁ A PLOCHAMI PRE OBCHOD A SLUŽBY
  - 7 OBČIANSKA VYBAVENOSŤ - SLUŽBY, UBYTOVANIE - ROZŠIŘENIE
  - 8 VEREJNÁ PLOCHA OBCE - ZELEŇ, PARKOVÉ ÚPRAVY
  - 9 OBČIANSKA VYBAVENOSŤ - SLUŽBY
  - 10 OBČIANSKA VYBAVENOSŤ - AMFITEÁTER, ROZŠIŘENIE AKTÍVY V OBLASTI KULTÚRY A SPOLOČENSKÉHO KONTAKTU
  - 11 ŠPORTOVÉ PLOCHY - ROZŠIŘENIE
  - 12 PARKOVÉ ÚPRAVY - VEREJNÁ ZELEŇ
  - 13 REZERVNÁ PLOCHA PRE ROZŠIŘENIE CINTORÍNA
  - 14 OBČIANSKA VYBAVENOSŤ - ROZŠIŘENIE FUNKČNÝCH PLOCH KULTÚRNEHO DOMU
  - 15 ÚPRAVA PLOCHY - ZHROMAŽDOVACÍ A KOMUNIKAČNÝ PŘEDCHROVÝ PŘESTOR
  - 16 REZERVNÁ PLOCHA PRE PŘEMYSelnÚ VÝROBU
  - 17 INKUBAČNÝ - PLOCHA URČENÁ NA REKULTIVÁČU
  - 18 AREÁL ŽELEZNIČNEJ PŘEKLÁDKY A ŽELEZNI. STANICE MAŤOVCE
  - 19 ZBERNÝ DVOR A KOMPOSTOVSKO

- #### FUNKCIA JESTVUJÚCICH OBJEKTOV
- 1 OBECNÝ ÚRAD, KULTÚRNY DOM
  - 2 POTRAVINY, POKOBNOSŤ
  - 3 POTRAVINY
  - 4 GREČKOKATOLICKÝ KOSTOL
  - 5 MATERSKÁ ŠKÓLKA
  - 6 FARSKÝ ÚRAD
  - 7 FUTBALOVÉ IHRSKO
  - 8 POLÍCIA
  - 9 DOM SMOTRU
  - 10 ZEMNÝ VODOJEM
  - 11 PENZION
  - 12 POUHOHOSPODÁRSKY AREÁL TRANS - IMPEX
  - 13 KOSTOL REFORMOVANEJ CIRKVI
  - 14 KULTÚRNY DOM
  - 15 RÍMSKOKATOLICKÝ KOSTOL
  - 16 KOMERČNÁ VYBAVENOSŤ
  - 17 PŘÍVALY POUHOHOSPODÁRSKY AREÁL
  - 18 INKUBAČNÝ - PLOCHA URČENÁ NA REKULTIVÁČU
  - 19 AREÁL ŽELEZNIČNEJ PŘEKLÁDKY A ŽELEZNI. STANICE MAŤOVCE

Názov ÚPD: **ÚZEMNÝ PLÁN OBCE MAŤOVSKÉ VOJKOVCE**  
Schvaľujúci orgán: Obecné zastupiteľstvo obce Maťovské Vojkovce  
Číslo uznesenia: ...../2008  
Dátum uznesenia: 08.10.2008

Alžbeta Čátová  
starostka obce Maťovské Vojkovce

pečiatka

### ÚZEMNÝ PLÁN OBCE MAŤOVSKÉ VOJKOVCE

|  |   |   |
|--|---|---|
| Objedávateľ:                                 | <b>OBEC MAŤOVSKÉ VOJKOVCE</b>                             | ArchAtelier   |
| Objedávateľova adresa (pre odberateľne ÚPD): | Ing. SABAKOVÁ Iveta                                       | Melchior, Rpt. Nôjsku č.20,<br>tel.: 057722633, 0965 815064<br>email: bobakov@ra.org.sk |
| Architektný úrad:                            | Ing.arch. BOŠKOVÁ Marianna, Ing.arch. PUCI Marián,        |   |
| Objedávateľova adresa:                       | Ing.ZOLŇOVČIK M., Ing.FELC. F., Ing.BOŠKO                 |   |
| Objedávateľovo prostredie:                   | ENERGETIKA, KÁBLE, PLYNOVODNÁ, Doprava                    | VODNÉ HOSPODÁRSTVO  |
| Časť:  | <b>ČISTOPIS</b>   | Ing.KELÉMEN S.  |
| Názov výkresu:                               | <b>NÁVRH TECHNICKÉHO VYBAVENIA<br/>VODNÉ HOSPODÁRSTVO</b> | Číslo výkresu: <b>05</b>  |