

# ÚZEMNÝ PLÁN OBCE


## OBEC MAŤOVSKÉ VOJKOVCE

ČISTOPIS

M 1:2000



VYHODNOTENIE ZÁBERU PP a LP  
NA NEPOLNOHOSPODÁRSKE ÚČELY

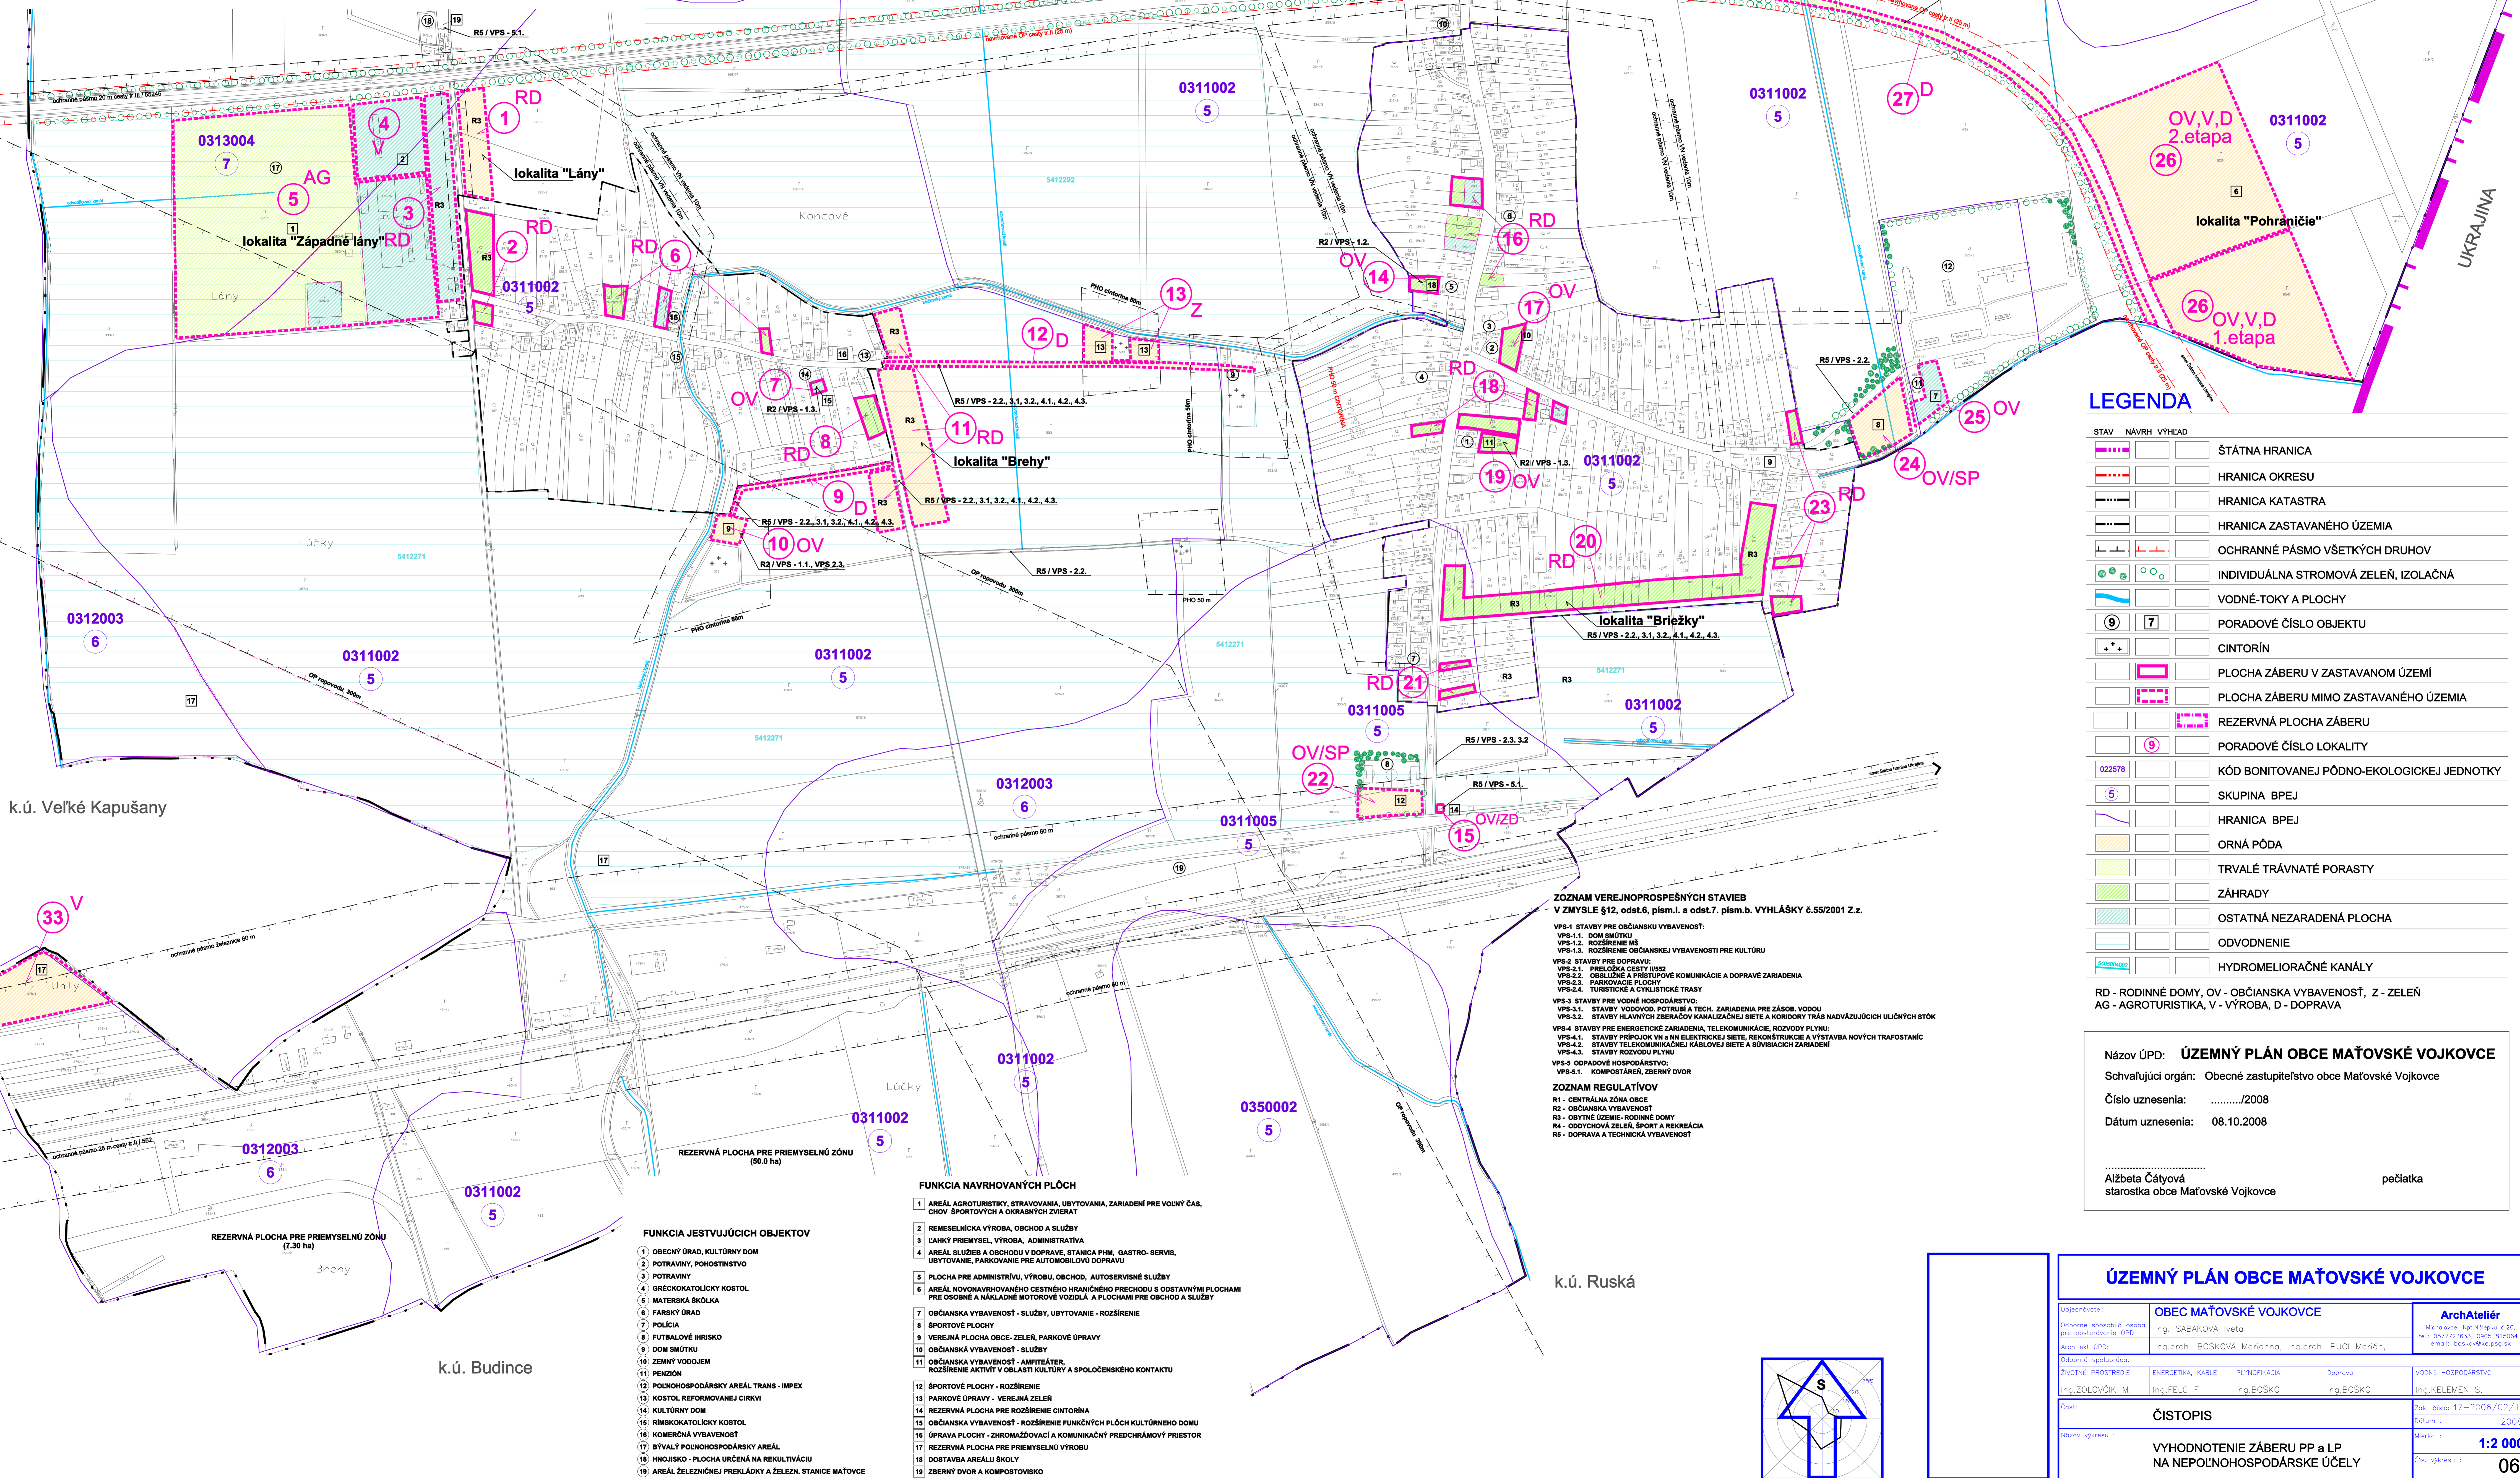

### LEGENDA

STAV	NÁVRH VÝHĽAD	ŠTÁTNA HRANICA
-----	-----	HRANICA OKRESU
-----	-----	HRANICA KATASTRA
-----	-----	HRANICA ZASTAVANÉHO ÚZEMIA
-----	-----	OCHRANNÉ PÁSMO VŠETKÝCH DRUHOV
-----	-----	INDIVIDUÁLNA STROMOVÁ ZELEŇ, IZOLAČNÁ
-----	-----	VODNÉ-TOKY A PLOCHY
9	7	PORADOVÉ ČÍSLO OBJEKTU
+	+	CINTORÍN
-----	-----	PLOCHA ZÁBERU V ZASTAVANOM ÚZEMÍ
-----	-----	PLOCHA ZÁBERU MIMO ZASTAVANÉHO ÚZEMIA
-----	-----	REZERVNÁ PLOCHA ZÁBERU
9	9	PORADOVÉ ČÍSLO LOKALITY
022578	-----	KÓD BONITOVANEJ PŮDNO-ÉKOLOGICKEJ JEDNOTKY
5	-----	SKUPINA BPEJ
-----	-----	HRANICA BPEJ
-----	-----	ORNÁ PŮDA
-----	-----	TRVALÉ TRÁVNATÉ PORASTY
-----	-----	ZÁHRADY
-----	-----	OSTATNÁ NEZARADENÁ PLOCHA
-----	-----	ODVODNENIE
-----	-----	HYDROMELIORAČNÉ KANÁLY

RD - RODINNÉ DOMY, OV - OBČIANSKA VYBAVENOSŤ, Z - ZELEŇ  
AG - AGROTURISTIKA, V - VÝROBA, D - DOPRAVA

### ZOZNAM VEREJNOSPESNÝCH STAVIEB

V ZMYSLE §12, odst.6, písm.l. a odst.7, písm.b. VYHLÁŠKY č.55/2001 Z.z.

VPS-1 STAVBY PRE OBČIANSKU VYBAVENOSŤ:  
VPS-1.1. DOM SMŮTKU  
VPS-1.2. ROZŠÍRENIE MŠ  
VPS-1.3. ROZŠÍRENIE OBČIANSKEJ VYBAVENOSTI PRE KULTÚRU

VPS-2 STAVBY PRE DOPRAVU:  
VPS-2.1. PŘELOŽKA CESTY III/582  
VPS-2.2. OBĚLBILNÉ A PŘÍSTUPNÉ KOMBINACE A DOPRAVNÉ ZARIADENIA  
VPS-2.3. PARKOVACIE PLOCHY  
VPS-2.4. TURISTICKÉ A CYKLISTICKÉ TRASY

VPS-3 STAVBY PRE VODNÉ HOSPODÁRSTVO:  
VPS-3.1. STAVBY VODOVODOV, POTRUBÍ A TECH. ZARIADENIA PRE ZÁSOR. VODOU  
VPS-3.2. STAVBY HLAVNÝCH ZBERAČOV KANALIZAČNÉJ SÍTEJ A KORIDORY TRAS NADVÄZUJÚCICH ÚLČOVÝCH STOK

VPS-4 STAVBY PRE ENERGETICKÉ ZARIADENIA, TELEKOMUNIKÁCIE, ROZVOJ PLYNU:  
VPS-4.1. STAVBY PŘÍPOJOK VN A NN ELEKTROCKÉJ SÍTEJ, REKONSTRUKCIE A VÝSTAVBA NOVÝCH TRAFOSTANIC  
VPS-4.2. STAVBY TELEKOMUNIKAČNEJ KÁBLOVEJ SÍTEJ A SÚVŠAČNÝCH ZARIADENÍ  
VPS-4.3. STAVBY ROZVOJDU PLYNU

VPS-5 DOPRAVNÉ HOSPODÁRSTVO:  
VPS-5.1. KOMPOSTÁRE, ZELEŇNÝ DVOR

### ZOZNAM REGULATÍVOV

R1 - CENTRÁLNA ZÓNA OBCE  
R2 - OBČIANSKA VYBAVENOSŤ  
R3 - OBYTNÉ OZEMIE, RODINNÉ DOMY  
R4 - ODVOCHOVÁ ZELEŇ, ŠPORT A REKREÁCIA  
R5 - DOPRAVA A TECHNICKÁ VYBAVENOSŤ

- ### FUNKCIA JESTVÚJÚCICH OBJEKTOV
- 1 OBECNÝ ÚRAD, KULTÚRNY DOM
  - 2 POTRAVINY, POHOŠŤNÝVOST
  - 3 POTRAVINY
  - 4 OBČIANSKOŠKOLNÝ KOSTOL
  - 5 MATERSKÁ ŠKÓLKA
  - 6 FARBÝ ÚRAD
  - 7 POLÍCIA
  - 8 FUTBALOVÉ HRISKO
  - 9 DOM SMŮTKU
  - 10 ZEMNÝ VODOJEM
  - 11 PENZIÓNA
  - 12 POLNOHOSPODÁRSKY AREÁL TRANS - IMPEX
  - 13 KOSTOL REFORMOVANEJ CIRKVI
  - 14 KULTÚRNY DOM
  - 15 RÍMSKOKATOLICKÝ KOSTOL
  - 16 KOMERČNÁ VYBAVENOSŤ
  - 17 BYŤALÝ POLNOHOSPODÁRSKY AREÁL
  - 18 VNOJIBRO - PLOCHA URČENÁ NA REKULTIVÁČIU
  - 19 AREÁL ŽELEZNIČNEJ PŘEKLÁDKY A ŽELEZN. STANICE MAŤOVCE

- ### FUNKCIA NAVRHOVANÝCH PLOCH
- 1 AREÁL AGROTURISTIKY, STRAVOVANIA, UBYTOVANIA, ZARIADENÍ PRE VOJNÝ ČAS, ČIHOV ŠPORTOVÝCH A OKRASNÝCH ZVERIAT
  - 2 REMESELNÍKA VÝROBA, OBCHOD A SLUŽBY
  - 3 LAKNÝ PRÍEMYSEL, VÝROBA, ADMINISTRATÍVA
  - 4 AREÁL SLUŽIEB A OBCHODU V DOPRAVE, STANICA PHM, GASTRO- SERVIS, UBYTOVANIE, PARKOVANIE PRE AUTOMOBILOVÚ DOPRAVU
  - 5 PLOCHA PRE ADMINISTRÍVU, VÝROBU, OBCHOD, AUTOSERVISNÉ SLUŽBY
  - 6 AREÁL NOVONAVRHOVANÉHO CESTNÉHO HRANIČNÉHO PŘECHODU S OBYTNÝMI PLOCHAMI PRE OSOBNÉ A NAKLADNÉ MOTOROVÉ VOZIDLÁ A PLOCHAMI PRE OBCHOD A SLUŽBY
  - 7 OBČIANSKA VYBAVENOSŤ - SLUŽBY, UBYTOVANIE - ROZŠÍRENIE
  - 8 ŠPORTOVÉ PLOCHY
  - 9 VEREJNÁ PLOCHA OBCE- ZELEŇ, PARKOVÉ ÚPRAVY
  - 10 OBČIANSKA VYBAVENOSŤ - SLUŽBY
  - 11 OBČIANSKA VYBAVENOSŤ - AMPITILÁTER, ROZŠÍRENIE AKTÍVY V OBLASTI KULTÚRY A SPOLOČENSKÉHO KONTAKTU
  - 12 ŠPORTOVÉ PLOCHY - ROZŠÍRENIE
  - 13 PARKOVÉ ÚPRAVY - VEREJNÁ ZELEŇ
  - 14 REZERVNÁ PLOCHA PRE ROZŠÍRENIE CINTORÍNA
  - 15 OBČIANSKA VYBAVENOSŤ - ROZŠÍRENIE FUNKČNÝCH PLOCH KULTÚRNEHO DOMU
  - 16 ÚPRAVA PLOCHY - ZHROMAŽŤOVACÍ A KOMUNIKAČNÝ PŘECHODOVÝ PŘÍSTOR
  - 17 REZERVNÁ PLOCHA PRE PRÍEMYSELNÚ VÝROBU
  - 18 KOSTOLNÝ AREÁL Ú ŠKÓLKY
  - 19 ZBERNÝ DVOR A KOMPOSTOVSKO

Názov ÚPD: **ÚZEMNÝ PLÁN OBCE MAŤOVSKÉ VOJKOVCE**  
Schvaľujúci orgán: Obecne zastupiteľstvo obce Maťovské Vojkovce  
Číslo uznesenia: ...../2008  
Dátum uznesenia: 08.10.2008

Alžbeta Čátýová  
starostka obce Maťovské Vojkovce

pečiatka

### ÚZEMNÝ PLÁN OBCE MAŤOVSKÉ VOJKOVCE

Objednávateľ:	<b>OBEC MAŤOVSKÉ VOJKOVCE</b>	ArchAteliér
Dobrovoľná osoba pre obstarávanie ÚPD	Ing. SABAKOVÁ Iveta	Miloslavov, 102 Nám. sv. 220, tel.: 057722633, 0905 815084 e-mail: sabakov@svk.sk
Konštruktívny ÚPD	Ing.arch. BOŠKOVÁ Marianna, Ing.arch. PUČI Marián,	
Dobrovoľné spoločenstvo		
Zdrojné prostredie	ENERGETIKA, KÁBLE, PLYNOVODNÁ SÚPRAVA	VOJNÉ HOSPODÁRSTVO
Ing.ZOLŤOVČIK M.	Ing.FELC. F., Ing. BOŠKO	Ing. BOŠKO
Ing. KĽEMEN. S.		
Časť	<b>ČISTOPIS</b>	Čak. číslo: 47-2006/02/19 Dátum: 2008
Názov výkresu:	<b>VYHODNOTENIE ZÁBERU PP a LP NA NEPOLNOHOSPODÁRSKE ÚČELY</b>	Mierka: <b>1:2 000</b> Číslo výkresu: <b>06</b>