ÚZEMNÝ PLÁN OBCE MAŤOVSKÉ VOJKOVCE

ŠIRŠIE VZŤAHY M 1 : 50 000

ČISTOPIS

Názov ÚPD: **ÚZEMNÝ PLÁN OBCE MATOVSKÉ VOJKOVCE**
Schvaľujúci orgán: Obecné zastupiteľstvo obce Maťovské Vojkovce

Číslo uznesenia: 01.10/2008, dátum uznesenia: 08.10. 2008

Alžbeta Čátyová
starostka obce

pečiatka

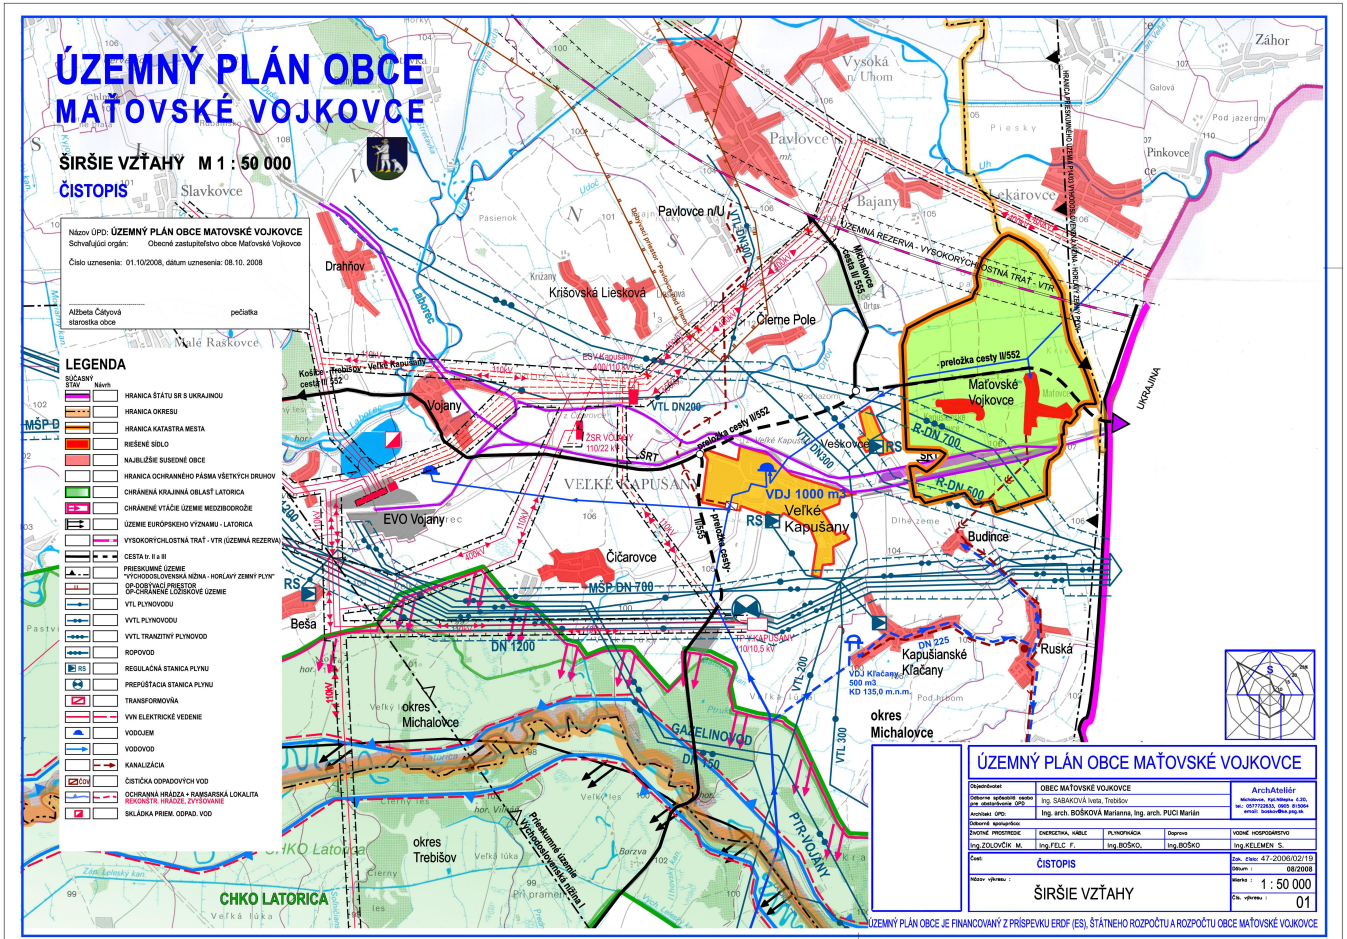

LEGENDA

SÚČASNÝ STAV	Návrh	
		HRANICA ŠTÁTU SR S UKRAJINOU
		HRANICA OKRESU
		HRANICA KATASTRA MESTA
		RIEŠENÉ SÍDLO
		NAJBLIŽŠIE SUSEDNÉ OBCE
		HRANICA OCHRANNÉHO PÁSMA VŠETKÝCH DRUHOV
		CHRÁNENÁ KRAJINNÁ OBLASŤ LATORICA
		CHRÁNENÉ VTÁČIE ÚZEMIE MEDZIBODROŽIE
		ÚZEMIE EURÓPSKEHO VÝZNAMU - LATORICA
		VYSOKORÝCHLOSTNÁ TRAŤ - VTR (ÚZEMNÁ REZERVA)
		CESTA tr. II a III
		PRIESKUMNÉ ÚZEMIE "VÝCHODOSLOVENSKÁ NÍŽINA - HORĽAVÝ ZEMNÝ PLYN"
		OP-DOBÝVACÍ PRIESTOR OP-CHRÁNENÉ LOŽISKOVÉ ÚZEMIE
		VTL PLYNOVODU
		VVTL PLYNOVODU
		VVTL TRANZITNÝ PLYNOVOD
		ROPOVOD
RS		REGULAČNÁ STANICA PLYNU
		PREPÚŠŤACIA STANICA PLYNU
		TRANSFORMOVŇA
		VVN ELEKTRICKÉ VEDENIE
		VODOJEM
		VODOVOD
		KANALIZÁCIA
ČOV		ČISTIČKA ODPADOVÝCH VOD
		OCHRANNÁ HRÁDZA + RAMSARSKÁ LOKALITA REKONŠTR. HRÁDZE, ZVYŠOVANIE
		SKLÁDKA PRIEM. ODPAD. VOD

ÚZEMNÝ PLÁN OBCE MAŤOVSKÉ VOJKOVCE

Objednávateľ:	OBEC MAŤOVSKÉ VOJKOVCE	ArchAteliér Michalovce, Pat.Hlinka 4,20, tel.: 0577722833, 0905 813004 email: boskov@ka.pop.sk
Odborné spôsobilosti osobou pre obstarávanie ÚPD:	Ing. SABAKOVÁ Iveta, Trebišov	
Architekt ÚPD:	Ing. arch. BOŠKOVÁ Marianna, Ing. arch. PUCI Marián	
Odborné spolupráce:		

ŽIVOTNÉ PROSTREDIE	ENERGETIKA, KÁBLE	PLYNOFIKÁCIA	Doprava	VODNÉ HOSPODÁRSTVO
Ing.ZOLOVČÍK M.	Ing.FELC F.	Ing.BOŠKO,	Ing.BOŠKO	Ing.KELEMEN S.

Čísel:	ČISTOPIS	Zak. číslo: 47-2006/02/19
		Dátum : 08/2008
Názov výkresu :	ŠIRŠIE VZŤAHY	Mierka : 1 : 50 000
		Čís. výkresu : 01

ÚZEMNÝ PLÁN OBCE JE FINANCOVANÝ Z PRÍSPEVKU ERDF (ES), ŠTÁTNEHO ROZPOČTU A ROZPOČTU OBCE MAŤOVSKÉ VOJKOVCE